

令和 7 年度

津山圏域消防組合本部庁舎照明設備改修工事

設計者	検算者	係長	課長補佐	課長

位置	津山市	林田	地内
路線河川名等	起工・変更理由		備考 建設リサイクル法 対象外 工事
	入札設計書（見積参考資料） この入札設計書は、特記仕様書、仕様書、施工条件明示、図面、目的物の性能・規格、構造物等の設計計算書を除き見積参考資料として、入札参加者の迅速、適正かつ的確な工事費の見積りと積算の技術力向上のための一資料であり、請負契約上の拘束力を生じるものではない。 平成28年改定 公共建築工事共通費積算基準適用		
工種・事業量 照明器具設置 N＝1296台 照明器具撤去 N＝1296台	区分	起工第 回変更 精算	入札設計書
	予算種別	国庫補助 起債 単県補助 単市	その他補助
	監督員	財産活用課 （氏名） 芦田 知也	
	TEL	0868-32-2122 （内線 3905/3906）	
	FAX	0868-32-2039	
	E-mail	zaisan@city.tsuyama.lg.jp	
	本工事は、津山圏域消防組合から津山市に委託された業務である。		

入札金額内訳書

1 工 事 名 津山圏域消防組合本部庁舎照明設備改修工事

2 工事場所 津山市 林田 地内

住所又は所在地

商号又は名称

代表者職・氏名

工 種	単位	金額(円)	摘 要
I. 直接工事費	1 式		
A 照明設備改修工事	1 式		
B 照明設備撤去工事	1 式		
C 産業廃棄物運搬・処分	1 式		
II. 共通仮設費	1 式		
III. 現場管理費	1 式		
IV. 一般管理費等	1 式		
工事価格			I + II + III + IV

※ 上記工事価格と入札金額は、一致すること。

特 記 仕 様 書（施工条件明示事項）

項 目	特 記 事 項
使用資材について	・本工事に使用する資材については、市内（県内）産資材又は市内（県内）取扱業者から購入した資材の使用に努めること。 (1) 市内産の資材がある場合は、市内産の資材を最優先するものとする。 (2) 県内産の資材がある場合は、県内産の資材を優先するものとする。 (3) 県内産の資材がなく、やむを得ず県外産の資材を使用する場合には、市内（県内）取扱業者の資材を優先するものとする。 ・資材を購入しようとする時は、あらかじめ購入先の名称、所在地及び資材名等を記載した主要資材購入先一覧届出書を監督職員に提出すること。 ・県外産資材を県外取扱業者から購入する場合には、資材毎に県内産資材又は県内取扱業者から購入した資材を使用しない理由を記載した理由書を前記の届出書に添付すること。
下請業者の選定について	・本工事の施工において、やむを得ず工事の一部を下請負に付す場合、下請負の相手方は市内業者から選定するよう努めること。 ・下請負に付そうとする場合は、あらかじめ下請負人選定一覧届出書を監督職員に提出すること。 ・市外業者を下請負の相手方として選定する場合は、下請負人毎に市内業者を選定しない理由を記載した理由書を前記の届出書に添付すること。 ・下請負の相手方には社会保険等の加入業者（健保適用除外承認を受け建設国保等への加入業者を含む）を選定すること。
工事着手について	・関係者と協議の上、工事着手すること。 ・工事着手は、施工計画書の承認後、工事関係者と工程会議を開催した後とする。（現地調査等は除く。）

項 目		特 記 事 項
工程について		・工期を厳守すること。 ・自然災害等の特別な理由を除き工期の変更は認めないものとする。 ・施設行事及び町内行事等を事前に調査し、工程に支障の無いよう努めること。 ・施設行事を最優先させること。 ・大きな騒音等が発生する工事は施設管理者に確認した上で行うよう工程等配慮すること。 ・近接して官民工事が判明した場合は、必要に応じ工程調整を行うこと。
施工時間について		・騒音発生工事については事前に施設及び工事関係者へ連絡する等の調整・配慮を行うこと。また、施設運営に支障がないよう、事前に監督員及び施設側と十分協議し了承を得た上で行うこと。 ・昼間施工とし、原則 8：30～17：00 を厳守すること。 ・緊急車両の通行上支障にならないよう心掛けること。 ・近隣行事、施設行事等監督員の指示する日は現場を中止すること。 ・工事期間内または隣接の町内会長・民地所有者・住民との協議を密にし、トラブルにならないよう事前に連絡・挨拶等を行うこと。
用地関係について		・看板設置及び車輛等占用においては、事前に承諾又は許可を得る必要がある場合には申請すること。
環境対策について	騒音・振動	・作業機械は、排出ガス対策型、低騒音・低振動型とする。 ・騒音・粉塵等の発生に対して綿密な工法を計画し実施すること。 ・騒音に配慮し、ブレーカーの使用は出来るだけ控えた工法を検討すること。 ・近隣への防音対策を徹底すること。（足場への防音シート設置等）
	大気・排水	・本工事により発生する濁水は、必要に応じ汚濁処理及び仮排水設備等を設置し、措置を講ずること。 ・排水施設（流末を含む）が個人及び団体等が所有の場合は、事前に承諾を得ること。 ・汚染された排水等が流出しないよう注意のこと。 ・解体・撤去中など粉じんを抑制するため、必要に応じて養生、散水等の対策を行うこと。

項 目		特 記 事 項
	周辺道路	・運搬路及び周辺敷地並びに工作物に対し損傷を与えないよう予防措置を講じ、また損傷を与えた場合は速やかに原形に復すこと。 ・敷地への出入に際し、道路を汚した場合は、速やかに清掃を行うこと。
安全対策について		・事前に（最低１４日前）工事予告看板、迂回路看板、工事看板等を配置し、周辺へ工事内容を周知徹底すること。 ・本工事の施工にあたり、歩行者及び車両等規制となる場合は、安全施設器具等により事前に事故防止対策を講じること。 ・本工事の施工にあたり、交通規制等となる場合は、必要に応じ関係機関（警察、市管理課等）へ申請し、交通規制許可書等は現場に備えること。 ・休日及び作業休工日等は、事故・苦情の無いよう対策を講じること。また、必要に応じパトロールを行うこと。
工事用道路について		・敷地内・周辺道路に関して安全対策を講じること。
仮設について		・隣接道路・施設へ影響の出ないよう、仮設を検討すること。 ・風等により、足場・仮囲い等の仮設物が転倒しないように十分検討すること。
廃棄物について（共通）		・工事等で生じた産業廃棄物は、「廃棄物の処理及び清掃に関する法律」に基づき適正に処分すること。 ・産業廃棄物の処分費は、産業廃棄物処理税相当額を含んでいる。 ・建設リサイクル法を厳守し、分別解体及び特定建設資材の再資源化を行うこと。 ・場内に廃材を仮置きする場合は分別ボックスを設置し適切に分別すること。 ・事前に廃棄物処分計画書を提出し、承認を得た後、着工すること。
官公庁への届出について		・工事に伴う官公庁等(津山市水道局、津山市、岡山市、中国電力等)の手続きは延滞なく請負業者で費用等を含め行うこと。

項 目		特 記 事 項
支障物件について	電気・電話	着工前に、工事に支障ないか調査を行い、必要に応じ措置をとること。
	水道・ガス	着工前に、工事に支障ないか調査を行い、必要に応じ措置をとること。
	その他	着工前に、工事に支障ないか調査を行い、必要に応じ措置をとること。
材料・資材について		・材料・資材は納入までに工事担当課において承諾を得ること。 ・資材、二次製品等については、設計図書に示す同等品または、同等品以上とする。 ・更新する照明機器は事前に仕様・寸法等を確認し、既存位置に設置することができる機器を選定すること。
その他		・請負契約は、津山市契約規則による。 ・施工計画書の作成にあたっては、設計図書、本特記仕様書及び現場条件等を考慮し、建築工事監理指針・電気設備工事監理指針・機械設備工事監理指針（国土交通省大臣官房官庁営繕部監修）の施行計画書の記載事項に基づき作成すること。 ・敷地内外の工作物等を汚損・破損した場合は、無償で現状復旧をすること。 ・施工中に工事対象外の部分に損害が発生した場合は、施工業者の責任において修理・弁償等の保証を行うこと。 ・他の請負業者と工期・工事場所が重なる場合は、トラブルにならないよう十分気をつけること。 （同施設にて空調設備改修工事を実施予定のため、十分留意すること。） ・他の請負業者と調整が必要な場合は、連絡調整会議等を定期的に開催し、安全対策、工程等十分連絡を取り合い、事故・工程等の遅れが生じないよう協議・調整を行うこと。 ・工事の着手、施工、完成に当たり、関係機関への必要な届出手続きを延滞なく請負業者で費用等を含め行うこと。届出内容については、あらかじめ監督職員に報告すること。 ・設計工期は約 6.0 ヶ月間とする。

工 費								
設計金額			(消費税額)					
			(消費税抜)					
工 事 内 訳 書								
	名 称	種 類 ・ 形 状	数 量	呼称	単 価	金 額		備 考
	直接工事費		1.0	式				
	共 通 費							
	共通仮設費		1.0	式				
	現場管理費		1.0	式				
	一般管理費等		1.0	式				
	合 計（工事価格）		1.0	式				
								消費税率(%)
	消費税相当額		1.0	式				10.0%
	総 合 計		1.0	式				

	名 称	種 類・形 状	数 量	呼称	単 価	計	備 考
1	直接仮設工事						
	養生、整理清掃後片付け		1.0	式			
	エレベーター養生	仮使用養生	1.0	式			
	内部足場	脚立足場、ローリング(移動)足場	1.0	式			
	高所作業車	自走式リフト 作業床高さ6m	1.0	式			
	高所作業車	自走式リフト 作業床高さ8-9m	1.0	式			
	小 計						

	名 称	種 類・形 状	数 量	呼称	単 価	計	備 考
2	照明設備改修工事(LED照明)						
	A111	iD10000 iスタイル省エネ 昼白色 (参考型番)XLX800NHNC LE9	2.0	台			
	A112	iD10000 iスタイル反射笠付型省エネ 昼白色 (参考型番)XLX800KHNC LE9	18.0	台			
	A31	iD3200反射笠付形 昼白色 (参考型番)XFX430KEN LE9	44.0	台			
	A31k	iD3200 iスタイル 昼白色 (参考型番)XFX430NEN LE9	12.0	台			
	A31k付属品	iD 40形 iスタイル用片反射笠反射板 (参考型番)FSK41020	12.0	枚			
	B32	iD6900 反射笠 昼白色 (参考型番)XFX460KEN LE9	13.0	台			
	C31	iD3200D-W150 昼白色 (参考型番)XFX430AEN LE9	16.0	台			
	C32	iD6900D-W230 昼白色 (参考型番)XFX460DEN LE9	39.0	台			
	E32	iD6900D230 防湿防雨昼白色 SUS製 (参考型番)XLW436DEN LE9	7.0	台			
	F	直管LEDランプベースライト 高温用 SUS製 防湿型 (参考型番)NNFJ41300 LE9	1.0	台			
	G32	iD6900フリコン下面開放 昼白色 (参考型番)XFX460EEN LE9	184.0	台			
	H	埋込黒板灯 H32形1灯器具相当 昼白色 (参考型番)XLX431BSNT LE9	4.0	台			
	I21	iD800 埋込W190RE 昼白色 (参考型番)XFX209REN LE9	1.0	台			
	I31	iD3200 埋込W150 昼白色 (参考型番)XFX430PEN LE9	64.0	台			
	I32	iD6900 埋込薄型 昼白色 (参考型番)XFX460TEN LE9	52.0	台			
	I32付属品	iDシリーズ 埋込用連結金具 (参考型番)NNFK91000	12.0	個			
	小 計						

	名 称	種 類・形 状	数 量	呼称	単 価	計	備 考
	J	既存照明直管LED化40形3800電球色 (参考型番)FTE980LB+LDL40SL2933K	1.0	台			
	K32	LB40形6900lm昼白色 (参考型番)NNL4600ENT LE9	28.0	台			
	K32付属品(右用、左用)	(参考型番)NNLK42725J(要加工)	28.0	個			
	L	直管LED40形 コーブ照明用H32形1灯器具相当 (参考型番)NNF41070 LE9	66.0	台			
	Lt	直管LED40形 調光 コーブ照明用H32形2灯器具相当 (参考型番)NNF41070 LT9	33.0	台			
	M34	LED□450埋込スクエア調光 昼白色 (参考型番)XLX180UEN LA9	11.0	台			
	M94	LED□900埋込乳白パネル 昼白色 (参考型番)NNF45650J LT9	8.0	台			
	N44	LED□600埋込スクエア調光 昼白色 (参考型番)XLX110VEN LA9	68.0	台			
	Q	LEDφ600埋込丸型乳白パネル 昼白色 (参考型番)NNF82600K LT9	8.0	台			
	R44	LED□450埋込スクエア調光 昼白色 (参考型番)XLX110UEN LA9	7.0	台			
	R52	LED□350埋込スクエア調光 昼白色 (参考型番)XLX190REN LA9	2.0	台			
	S30	LEDシーリングライト丸菅30形 昼白色 (参考型番)LGW51704W CF1	6.0	台			
	S33	LED□450埋込スクエア調光 昼白色 (参考型番)XLX160UEN LA9	3.0	台			
	T	LED□350埋込スクエア調光 昼白色 (参考型番)XLX130REN LA9	2.0	台			
	U	LEDブラケット60x1 昼白色 (参考型番)XLGE8013 CE1	5.0	台			
	W	LEDキッチンライト直管20形 昼白色 (参考型番)LGB52095 LE1	3.0	台			
	Y	LEDブラケット60形 電球色 (参考型番)LGB81566 LE1	14.0	台			
	a	DL1500形 φ300広角50K 特注RP共 (参考型番)XND9988SNZ LR9+STE9S	6.0	台			
	小 計						

	名 称	種 類・形 状	数 量	呼称	単 価	計	備 考
	b	LEDSP CDMT70形相当広角 (参考型番)NYS15040K LE7	10.0	台			
	c	LED投光器角型HF1kw相当中角 (参考型番)NYS35235K LE2	2.0	台			
	d06	ダウンライト60形拡散 昼白色 (参考型番)LGD1200N LE1	3.0	台			
	d06L	ダウンライト60形拡散 電球色 (参考型番)LGD1108L LE1	8.0	台			
	d10	DL100形 φ 150広角50K 昼白色 (参考型番)XND1068WN LE9	96.0	台			
	d10L	ダウンライト100形拡散 電球色 (参考型番)XAD3201L CE1	19.0	台			
	d15	DL150形 φ 150広角50K 昼白色 (参考型番)XND1568WN LE9	92.0	台			
	d15w	軒下DL150形 φ 150広角50K 昼白色 (参考型番)XNW1562WN LE9	4.0	台			
	duL	DL60形集光電球色、リニューアルプレート共 (参考型番)LGD1422L LE1+LGK02000	7.0	台			
	e	LEDスポットライト150形 電球色 (参考型番)LGWC40117	1.0	台			
	f	ダウンライト60形 昼白色集光 (参考型番)SLD1036N LB1	16.0	台			
	fL	ダウンライト60形 電球色集光 (参考型番)SLD1036N LB1	1.0	台			
	gL	DL60形 φ 150広角30K 電球色 (参考型番)XND0668WL LE9	23.0	台			
	k1L	LED投光器防雨型中角 電球色 (参考型番)NYS35135K LE9	4.0	台			
	k2	LEDSP水銀灯400形相当広角 昼白色 (参考型番)NYS15340K LE9	2.0	台			
	l	エントランスライト LED電球4.3X1 (参考型番)XLGE5041YU	3.0	台			
	m	防爆型LED照明 直付 昼白色 (参考型番)XLJ4100 LE9	2.0	台			
	n21	iD800iスタイル 昼白色 (参考型番)XFX200NEN LE9	1.0	台			
	n31	iD3200iスタイル 昼白色 (参考型番)XFX430NEN LE9	37.0	台			
	小 計						


	名 称	種 類・形 状	数 量	呼称	単 価	計	備 考
	n31k	(参考型番)XFX430NEN LE9	2.0	台			
	n31k付属品	iスタイル用片反射笠反射板 (参考型番)FSK41020	2.0	枚			
	p	LEDモールライト電源別置400形角型 (参考型番)XYG2624N LE9	7.0	台			
	p用アーム	1灯用アーム (参考型番)DYDX2001	7.0	台			
	q	ポーチライト60形拡散昼白色非調光 (参考型番)XLGE8033 CE1	2.0	台			
	r	LED壁付型ベッドライト (参考型番)NNF11889J LE1	35.0	台			
	s	LEDブラケット25形X1 電球色 (参考型番)LGW85034A	1.0	台			
	t	LED20形ウォールタイプ天井付 昼白色 (参考型番)NNFS21810C	5.0	台			
	u	スポットライト白・150形広角 昼白色 (参考型番)XAS5060N CC1	8.0	台			
	v	LED赤色灯電源別置型 (参考型番)NNF20298Z	2.0	台			
	w	LED電球E26パルック広配光 (参考型番)LDA7L-G/K6	4.0	個			
	za	ブラנקプレート (参考型番)FSK42901F	10.0	個			
	zc	ブラנקプレート用連結金具 (参考型番)FTE990S	300.0	個			
	小 計						

	名 称	種 類・形 状	数 量	呼称	単 価	計	備 考
3	照明設備改修工事(非常照明)						
	ア	LED階段灯ガラスパネル32W相当 昼白色 (参考型番)NNCF55130J LE1	12.0	台			
	ア用階数表示	階数表示 (参考型番)MS9	24.0	枚			
	イ	一体型階段灯40形低光束30分NTミドル (参考型番)NNCF42135J LE9	7.0	台			
	イ用階数表示	階数表示 (参考型番)MS9	8.0	枚			
	ウ	一体型階段灯40形低光束30分NTワイド (参考型番)NNCF42135J LE9	5.0	台			
	カa	LED誘導灯B級BL片面直付 (参考型番)FA20312C LE1	1.0	台			
	カa用パネル	避難口表示板左B級BL・BH兼用直付用 (参考型番)FK20300	1.0	枚			
	カa用リニューアルプレート	B級用壁壁直付型リニューアルプレート (参考型番)FK21747C	1.0	枚			
	カb	LED誘導灯B級BL片面直付 (参考型番)FA20312C LE1	1.0	台			
	カb用パネル	避難口表示板左B級BL・BH兼用直付用 (参考型番)FK20300	1.0	枚			
	カb用リニューアルプレート	FA42457K→誘導灯取付用 (参考型番)FK21727C(要加工)	1.0	枚			
	キ	B級BL形 片面 点滅形誘導灯 (参考型番)FA20331C LE1	1.0	台			
	キ用パネル	避難口表示板左B級BL・BH兼用直付用 (参考型番)FK20300	1.0	枚			
	キ用リニューアルプレート	B級用従来形壁埋込型リニューアルプレート (参考型番)FK21724C	1.0	枚			
	ク	LED誘導灯B級BL型 壁埋込 (参考型番)FA20303C LE1	1.0	台			
	ク用パネル	避難口表示板左B級BL・BH兼用直付用 (参考型番)FK20300	1.0	枚			
	ク用リニューアルプレート	B級用コンパクト壁埋込リニューアルプレート (参考型番)FK21716C	1.0	枚			
	小 計						

	名 称	種 類・形 状	数 量	呼称	単 価	計	備 考
B	照明設備撤去工事						
1	照明設備撤去工事		1.0	式			
	小 計						

	名 称	種 類・形 状	数 量	呼称	単 価	計	備 考
1	照明設備撤去工事						
	露出形FL20W×1	再使用しない	44.0	台			
	露出形FL20W×2	再使用しない	12.0	台			
	露出形FL30W×1	再使用しない	177.0	台			
	露出形FL30W×2	再使用しない	92.0	台			
	露出形FL40W×1	再使用しない	9.0	台			
	露出形FL110W×1	再使用しない	2.0	台			
	露出形FL110W×2	再使用しない	18.0	台			
	埋込形FL20W×1	再使用しない	1.0	台			
	埋込形FL30W×1	再使用しない	68.0	台			
	埋込形FL30W×2	再使用しない	272.0	台			
	埋込形FL40W×4	再使用しない	96.0	台			
	埋込形FL110W×4	再使用しない	8.0	台			
	ブラケットライト	再使用しない	24.0	台			
	スポットライト	再使用しない	16.0	台			
	埋込灯	再使用しない	398.0	台			
	小 計						

	名 称	種 類・形 状	数 量	呼称	単 価	計	備 考
1	運搬費						
	撤去機器収集運搬費	2t積	5.0	車			
	小 計						
2	処分費						
	金属くず		4588.7	kg			
	廃プラスチック		510.7	kg			
	廃蛍光灯		277.0	kg			
	小 計						

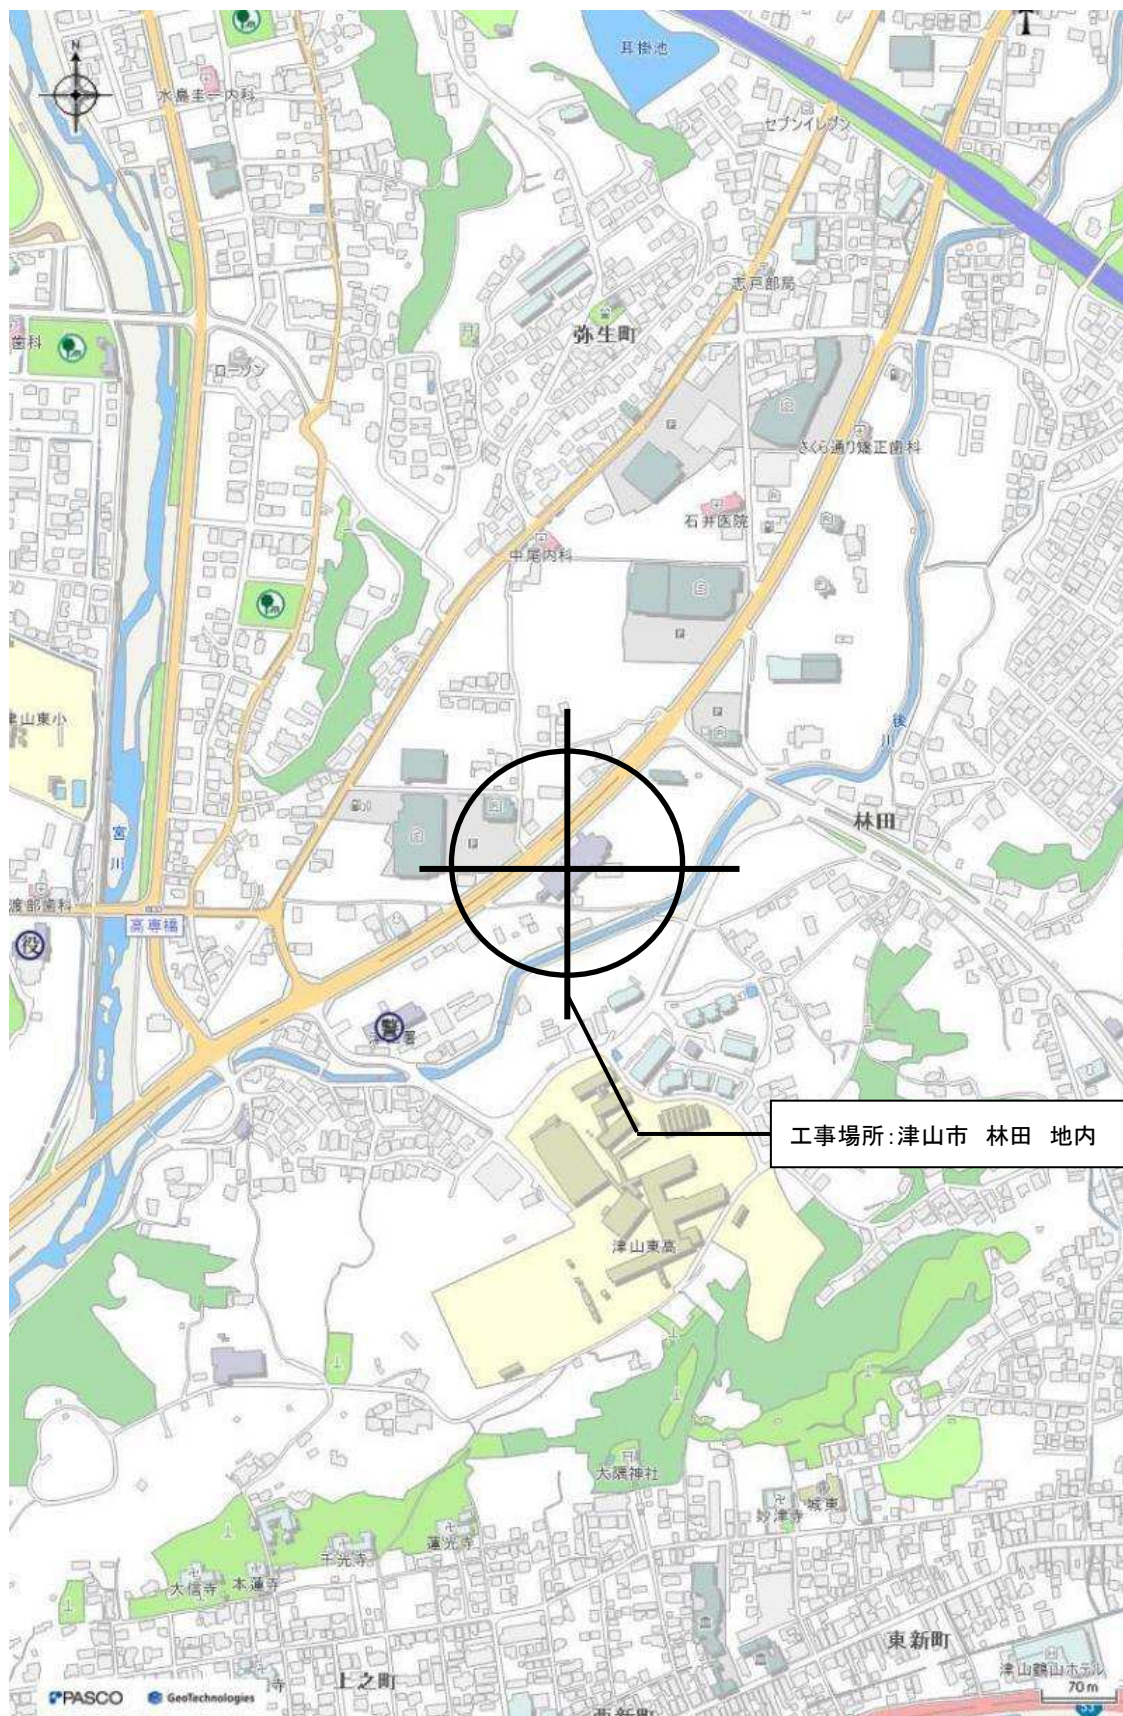

位置図

縮尺 1:5000

工事名 : 津山圏域消防組合 本部庁舎照明設備改修工事


津 山 圏 域 消 防 組 合 本 部 庁 舎 照 明 設 備 改 修 工 事

図 面 リ ス ト					
No	図 面 名 称	縮 尺 (A3)	No	図 面 名 称	縮 尺 ()
E-01	電気設備工事特記仕様書	—			
E-02	施工管理業務報告要領	—			
E-03	配置図	1/200			
E-04	LED照明姿図	—			
E-05	1階・外構照明設備図 (LED照明)	1/100			
E-06	2階照明設備図 (LED照明)	1/100			
E-07	3階照明設備図 (LED照明)	1/100			
E-08	4階・PH階照明設備図 (LED照明)	1/100			
E-09	車庫棟・資機材庫棟 (LED照明)	1/60			
E-10	機械室棟照明設備図 (LED照明)	1/30			
E-11	非常照明姿図	—			
E-12	1階照明設備図 (非常照明)	1/100			
E-13	2階照明設備図 (非常照明)	1/100			
E-14	3階照明設備図 (非常照明)	1/100			
E-15	4階・PH階照明設備図 (非常照明)	1/100			

■ 津山市電気工事施工管理業務報告要領			令和4年改訂版	
	—(12)— 建築試験		(19) 建築物の保全に関する説明書	(目録のみ収録 別冊作成可)
	—(13)— 機械設備試験		1.	機器・装置の運転(系統図、フローシート、運転順序、警報、故障表示及び復帰の方法)
第 1 節 総 則	(14) その他必要なもの (津山市建築工事検査基準による)		2.	管理用平面図(主な機器等を建築、電気設備、機械設備等目的別にプロットした平面図)
			3.	点検(建築物に必要な法定点検、任意点検等の一覧表)
			4.	主要機器類の連絡先等(製造者・住所及び連絡先並びに非常時の連絡体制一覧表)
(目的)			5.	使用用途・材料に応じた清掃上の注意点
1. この要領は、津山市が電気工事を請負人に施工させる場合における	第 7 節 工事写真の作成		6.	監督員の指示するもの
請負人の 施工管理業務報告の取り扱いについて定めることを			第 1 1 節 竣工図書の作成	
目的とする。	24. 工事写真			
	(1) 着工前写真 カラー			
	(2) 工程写真 カラー		33. 竣工図書の内容	
第 2 節 施工前の提出書類	1. スケール、撮影箇所を明示すること。また地下埋設物、配管類は必ず G L を基準にしたスケールを明示した写真とすること。		1.	縮小版 (A 3) キングファイル製本 (表紙に工事名称、工事年度を印刷)
	(3) 工事完成写真 カラーE版		2.	業者名簿、仕上表(メーカー、品番、色番号(マンセル値))を記載すること。
2. 施工計画書 着工前 提出			34. 竣工図書の整合	
3. 下請負人選定一覧届出書 (津山市様式) 着工前 提出	1. 外部4面、各内2面以上(対角線撮影)		1.	設計図等をC D - R O M化前に、竣工設計図として正確に図面と現場とを整合させること。
4. 施工体制台帳 (津山市様式) 着工前 提出	(4) 竣工写真 カラー8つ切り(1組20枚)		2.	設計図の仕様書に基本設計者、実地設計者、施工者、協力業者の名簿を明記すること。
5. 下請負の相手方及び内容(累積表) (津山市様式) 着工前 提出	1. 外部4面、主要室内、夜景を建築等実等門家によって撮影すること。		3.	設計図の仕上表等を使用資材のメーカー名、材料名称、カタログ番号等を記入すること。 (主要資材、換気口、建具金物、建築金物、防水等)
6. 工事作業所災害防止協議会兼施工体系図 (津山市様式) 着工前 提出	2. 撮影データ(J P E G)をC D - R O Mに収録して提出すること。		4.	設計図の仕上表等に塗装の決定色彩番号、特殊塗料のメーカー名、材料名 カタログ番号を記入すること。
7. 施工体制台帳【工事担当技術者台帳】 (津山市様式) 着工前 提出	第 8 節 検査願申請書の提出		5.	設計図の家具一覧表に取り付け家具の使用資材のメーカー名、材料名称、 カタログ番号、決定色彩番号を記入すること。
8. 作業員名簿 (津山市様式) 着工前 提出	25. 検査願い申請書 (津山市様式) 検査前3日提出		6.	設備設計図の仕様書、設備機器一覧表等に、使用資材のメーカー名、材料名称、 カタログ番号、機器のメーカー名、型式番号等を記入すること。
9. 下請負業者編成表 (津山市様式) 着工前 提出	第 9 節 産業廃棄物書類の提出		35. 竣工図書の審査	
10. 建設業法・雇用改善法等に基づく届出書(変更届) (津山市様式) 着工前 提出	26. 石綿使用の有無に係る事前調査書 着工前 提出		1.	竣工設計図作成後すみやかに津山市の審査を経てC D - R O M化すること。
11. 主要資材購入先一覧届出書 (津山市様式) 着工前 提出	27. 建設廃棄物処理計画書 (津山市様式) 着工前 提出		第 1 0 節 竣工調書の作成	
12. 工程表 着工前 提出	28. マニフェスト累計表(E票の写し) 竣工検査前3日までに提出		31. 竣工調書の様式	
13. 工事費内訳明細書 着工前 提出	29. 再資源化等報告書 竣工時提出		(1) キングファイル製本(表紙に工事名称、工事年度を白文字打ち込みとする) ◎は必ず収録することとする。	
14. コリンスの登録 (500万円以上の工事) 登録完了後速やかに提出	30. 再生资源利用(促進)計画書・実施書 着工前・竣工時提出		(2) 収録する調書はタイプ印刷とすること。	
15. 建退共済証紙購入状況報告書(1,000万円以上の工事) 着工前 提出	第 1 0 節 竣工調書の作成		(3) 提出期日(竣工後すみやかに提出すること)	
第 3 節 使用材料の承諾	29. 再資源化等報告書 竣工時提出		32. 竣工調書に収録するもの	
	30. 再生资源利用(促進)計画書・実施書 着工前・竣工時提出		◎ (1) 建築物概要	
16. 使用材料承諾願 随時提出	建設物情報交換システム(C O B R I S)で作成		第 1 2 節 竣工時の提出物	
—(1)— 建築主要資材 (津山市様式) —	第 1 0 節 竣工調書の作成		37. 提出物の内容	
(2) 電気設備主要資材 (津山市様式)			(1) 竣工調書(キングファイル製本A4)	1部
—(3)— 機械設備主要資材 (津山市様式) —			(2) 竣工図書(キングファイル製本A3縮小版)	2部
	31. 竣工調書の様式		(3) 工事写真 着工前写真	2組
17. 資材検収簿 (津山市様式) 随時提出	(1) キングファイル製本(表紙に工事名称、工事年度を白文字打ち込みとする) ◎は必ず収録することとする。		工程写真	1組
	(2) 収録する調書はタイプ印刷とすること。		工事完成写真	2組
	(3) 提出期日(竣工後すみやかに提出すること)		竣工写真	2組
第 4 節 工事進捗状況報告書・議事録の提出	32. 竣工調書に収録するもの		(4) 施工図(2つ折り製本原寸)	1部
	◎ (1) 建築物概要		(5) 竣工図(2つ折り製本A3縮小版)	1部
18. 工事進捗状況報告書 (津山市様式) 1ヶ月毎に提出(月初め)	1. 工事名称	6. 請負金額	(6) C D - R O M	1組
19. 打ち合わせ議事録 (津山市様式) 随時提出	2. 工事場所	7. 施工者		
第 5 節 施工要領書・施工図・承諾図の提出	3. 用途地域及び地区	8. 構造、階数、各階主要用途		
	4. 設計者	9. 建築面積、延べ面積、各階床面積		
	5. 着工年月日、竣工年月日	10. 設備		
20. 施工要領書 随時提出	提出期日(竣工後すみやかに提出すること。)			
21. 施工図、原寸図 随時提出	(2) 着工前届出書類目録 (目録のみ収録 別冊作成可)			
22. 承諾図 随時提出	(3) 使用材料承諾願一覧目録 (目録のみ収録 別冊作成可)			
(1) 承諾指定日を明記して提出し、承諾済図の交付を受けて施工すること。	(4) 資材検収簿提出一覧目録 (目録のみ収録 別冊作成可)			
(2) 竣工時に施工要領書、施工図、承諾図のデータを提出すること。施工要領書はWord又はExcel形式、施工図等はJWW及びPDF形式とする。	(5) 施工要領書目録 (目録のみ収録 別冊作成可)			
	(6) 施工図・承諾図目録 (目録のみ収録 別冊作成可)			
第 6 節 試験報告書の提出	(7) 竣工図書目録 (目録のみ収録 別冊作成可)			
	◎ (8) 保証書目録			
23. 試験報告書 随 時 提 出	1. 責任施工を指定した工事			
	2. 機器等で必要と認めたもの			
—(1)— 接地抵抗測定試験(受変電設備・動力設備・電灯設備・自家発電設備) —	3. その他必要と認めたもの			
(2) 絶縁抵抗測定試験(受変電設備・動力設備・電灯設備・自家発電設備)	◎ (9) 官公署許認可証			
—(3)— 絶縁耐力試験(受変電設備・動力設備・自家発電設備) —	◎ (10) 試験成績書目録 (目録のみ収録 別冊作成可)			
—(4)— コンセント極性・電圧値測定記録 —	◎ (11) 錠目録			
(5) 動作試験(受変電設備・計装設備・動力設備・電灯設備・自家発電設備・弱電設備・自火報設備)	◎ (12) 予備材料納入目録			
(6) 照度測定試験(電灯設備)	◎ (13) 工具納入目録			
(7) 総合動作試験(計装設備・弱電設備・自火報設備)	◎ (14) 各工事施工者及び資材、機器製造業者一覧表			
—(8)— 継電器試験(受変電設備・自家発電設備) —	◎ (15) 資材色彩シート一覧表			
—(9)— ループ試験(計装設備) —	(16) 建物・設備機器の取り扱い説明書(目録のみ収録 別冊作成可)			
—(10)— 耐電圧試験(受変電設備・動力設備・電灯設備) —	(17) 工事写真目録 (目録のみ収録 別冊作成可)			
—(11)— 通電試験 —	(18) 建設廃棄物書類目録 (目録のみ収録 別冊作成可)			



津山市 総務部 財産活用課		工事名	津山圏域消防組合 本部庁舎照明設備改修工事	図面番号	作 図 年 度
縮尺	—	図面名	施工管理業務報告要領	E-02	R7

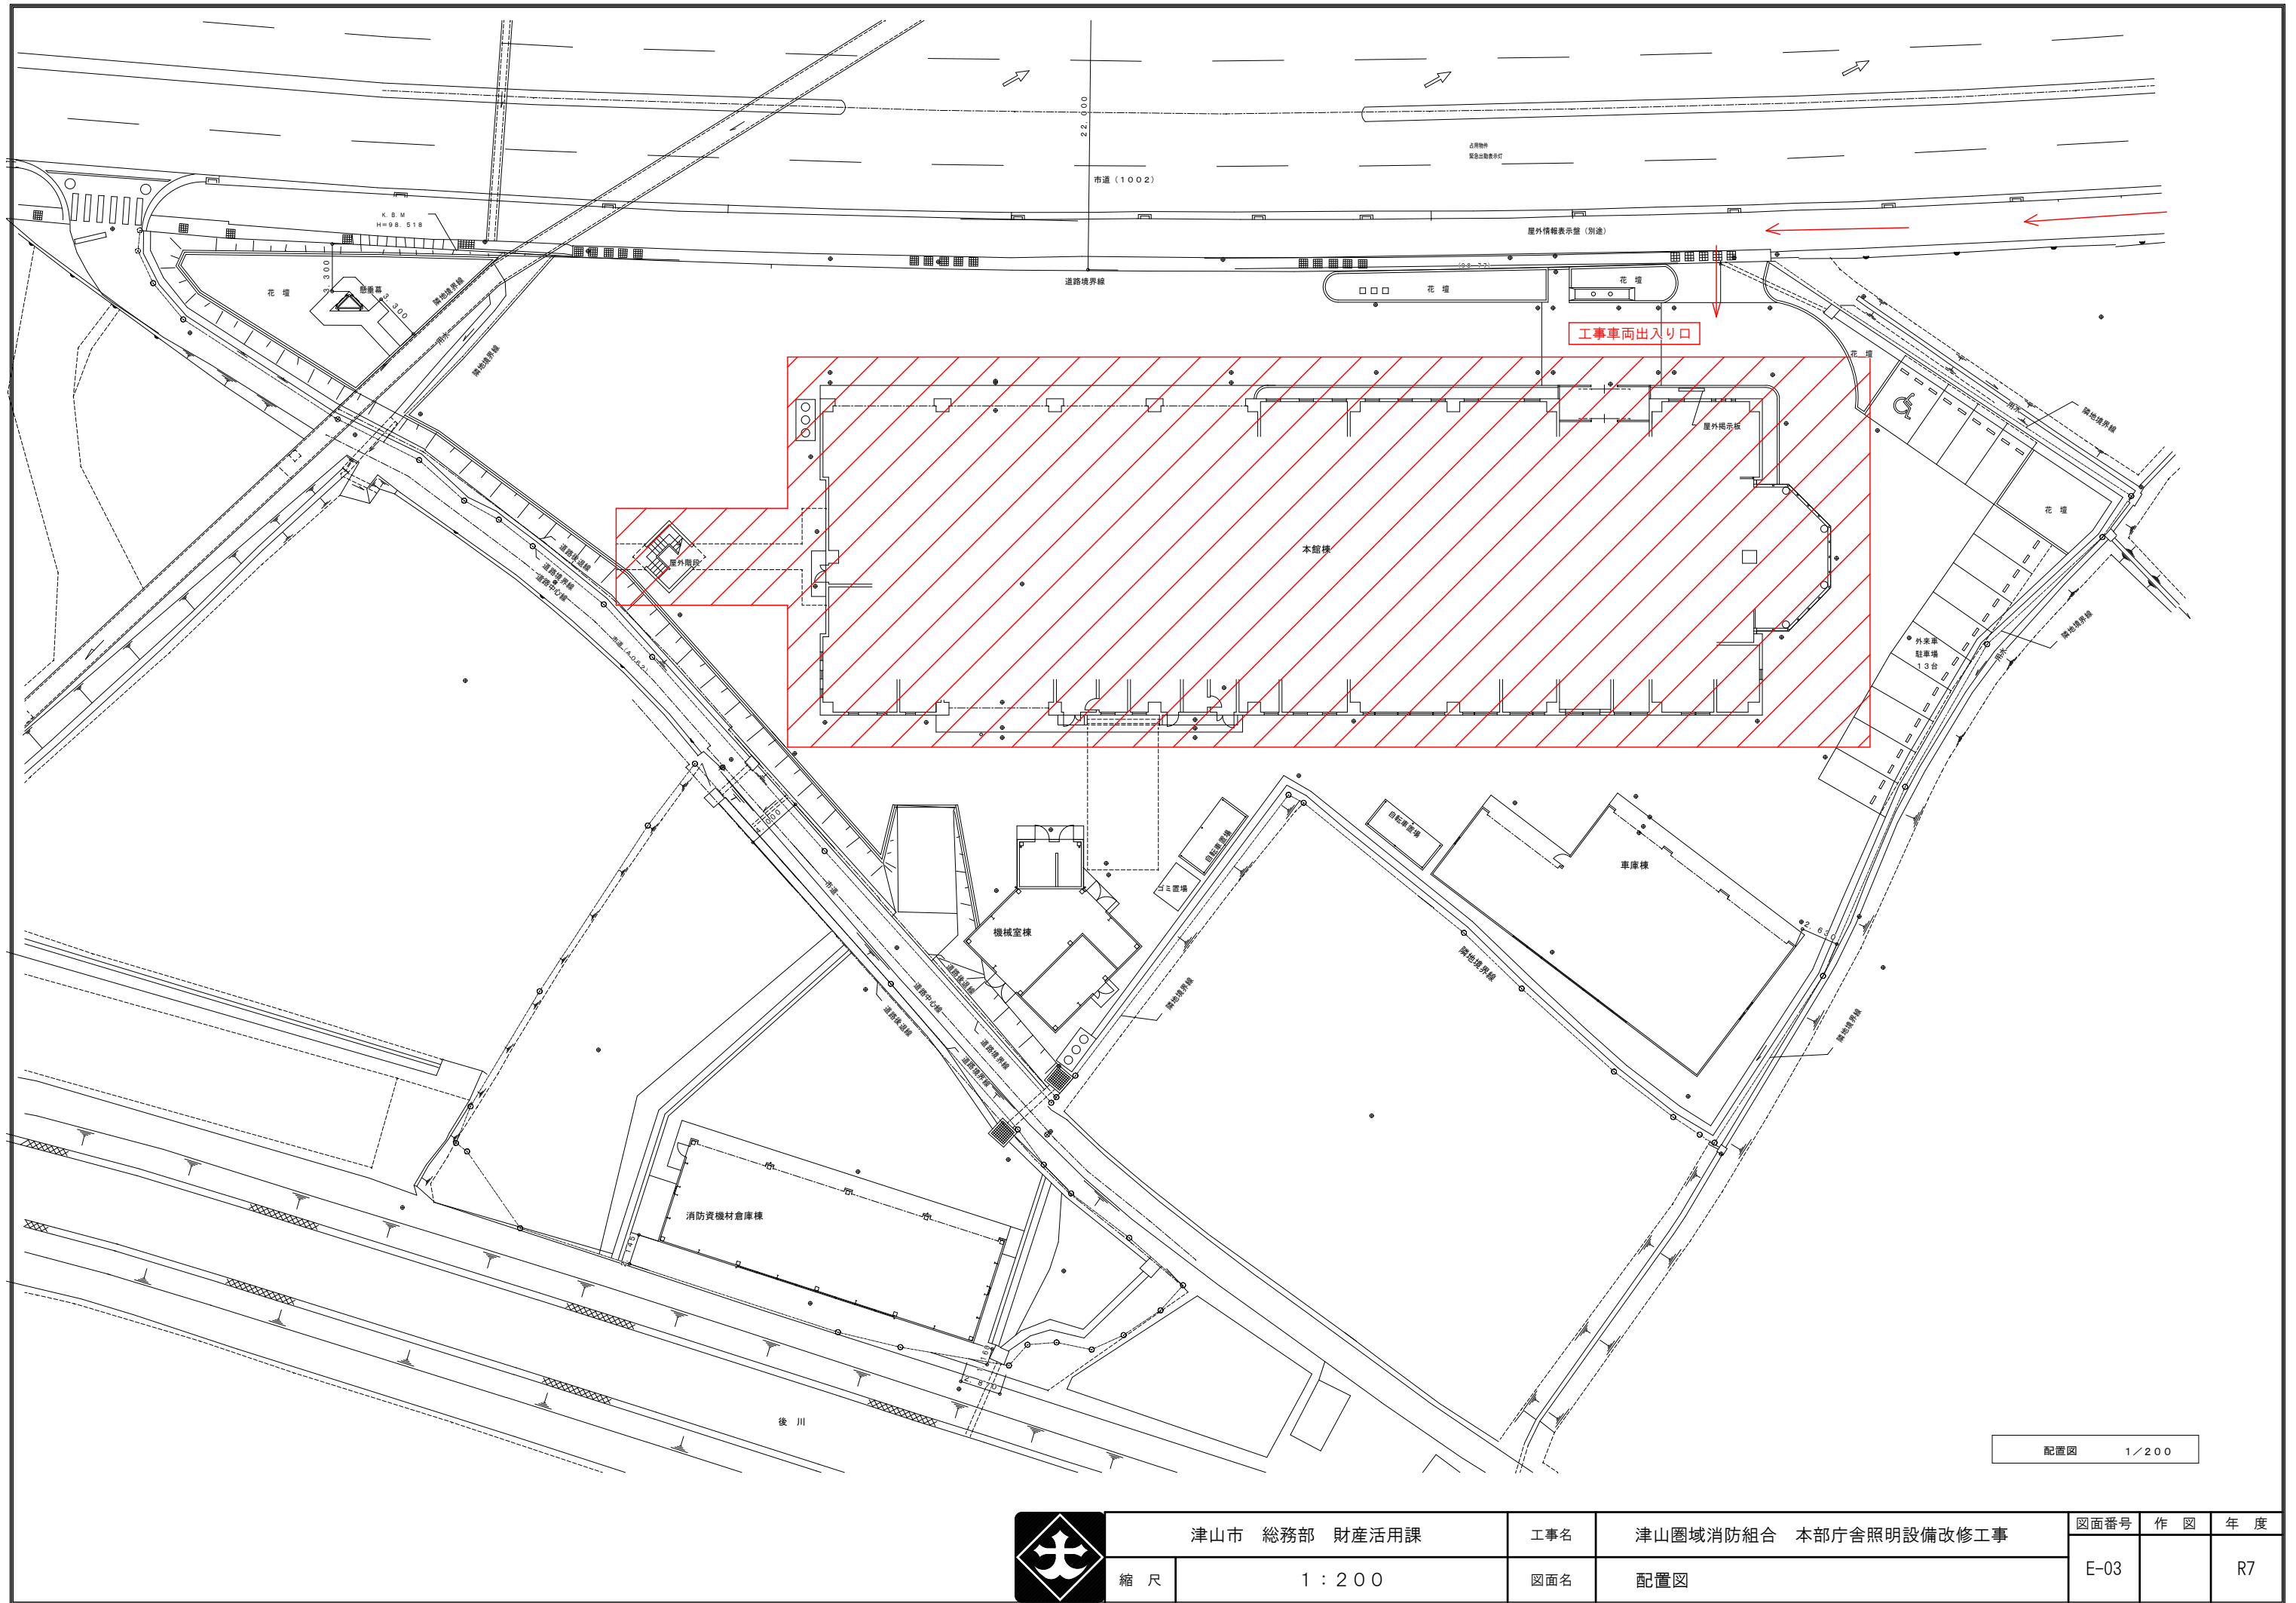

津山市 総務部 財産活用課		工事名	津山圏域消防組合 本部庁舎照明設備改修工事		
縮尺	1:200	図面名	配置図	図面番号	作図
				E-03	年度
					R7

A111 iDシリーズ直付型110形 iスタイル 省エネタイプ、10000lmタイプ パナソニック 直付XLX800NHNCLE9	A112 iDシリーズ直付型110形 反射型 省エネタイプ、10000lmタイプ パナソニック 直付XLX800KHNCLE9	A31 A31k iDシリーズ直付型40形 反射型 一般タイプ、3200lmタイプ パナソニック 直付XF430KENLE9	B32 iDシリーズ直付型40形 反射型 一般タイプ、6900lmタイプ パナソニック 直付XF460KENLE9	C31 iDシリーズ直付型40形 Dスタイル W150 一般タイプ、3200lmタイプ パナソニック 直付XF430AENLE9	C32 iDシリーズ直付型40形 Dスタイル W230 一般タイプ、6900lmタイプ パナソニック 直付XF460DENLE9	E32 iDシリーズ 直付型40形 Dスタイル 防湿型・防塵型 W230 一般タイプ、6900lmタイプ、本体：ステンレス パナソニック 直付XLW463DENZLE9	F LDL40×1 高通用照明器具 ステンレス、防湿型 ランプ：直管LEDランプ (LDL40S・N/14/26) パナソニック NNFJ41300LE9
G32 iDシリーズ直付型40形 フリーコンフォート W220 基本灯具、一般タイプ、6900lmタイプ パナソニック 直付XF460EENLE9	H iDシリーズ直付型40形 平板灯 集光プリズムタイプ、一般タイプ、3200lmタイプ パナソニック 直付XLX431BSNTLE9	I21 iDシリーズ直付型20形 下面開放型 W190 リニューアル用、一般タイプ、800lmタイプ パナソニック 直付XF4209RENLE9	I31 iDシリーズ直付型40形 下面開放型 W150 一般タイプ、3200lmタイプ パナソニック 直付XF430PENLE9	I32 iDシリーズ直付型40形 下面開放型 W220 Cチャンネル搭載型、一般タイプ、6900lmタイプ パナソニック 直付XF460TENLE9	J BBRユニット：FTE9801LB ランプ：LDL40SL2933K×2 ※T3BR97373	K32 iDシリーズ直付型40形 下面開放型 W220 一般タイプ、6900lmタイプ パナソニック 直付XF460UENLE9	L LDL40W×1 建築化照明器具 ランプ：直管LEDランプ (LDL40S・N/29/38-K) パナソニック NNF41070LT9
Lt LDL40W×1 建築化照明器具 ランプ：直管LEDランプ (LDL40S・N/29/38-K) パナソニック NNF41070LT9	M34 LEDスクエアベースライト 埋込型 下面開放型 □450 スクエア光源タイプ、一般光源ユニット、3000lmタイプ パナソニック 埋込XLX180UENLA9	M34 スクエアベースライト 埋込 乳白パネル □900タイプ、調光可能タイプ (約25～100%) パナソニック NNF45650JLT9	N44 LEDスクエアベースライト 埋込型 下面開放型 □600 スクエア光源タイプ、一般光源ユニット、12000lmタイプ パナソニック 埋込XLX110VENLA9	Q 丸型ベースライト 埋込 乳白パネル φ600タイプ、調光可能タイプ (約25～100%) パナソニック NNF82600KLT9	R44 LEDスクエアベースライト 埋込型 下面開放型 □450 スクエア光源タイプ、一般光源ユニット、12000lmタイプ パナソニック 埋込XLX110UENLA9	R52 LEDスクエアベースライト 埋込型 下面開放型 □350 スクエア光源タイプ、一般光源ユニット、9000lmタイプ パナソニック 埋込XLX190RENLA9	S30 LEDシーリングライト 30形丸形蛍光灯1灯器具相当 防湿型・防塵型、拡散タイプ、ネジ込み方式、器具光束965lm パナソニック LGW51704WCF1
S33 LEDスクエアベースライト 埋込型 下面開放型 □450 スクエア光源タイプ、一般光源ユニット、6500lmタイプ パナソニック 埋込XLX160UENLA9	T LEDスクエアベースライト 埋込型 下面開放型 □350 スクエア光源タイプ、一般光源ユニット、3000lmタイプ パナソニック 埋込XLX130RENLA9	U ブラケット 60形電球1灯器具相当、拡散タイプ、防塵型、ネジ方式 LEDフラットランプφ70 クラス700 1灯 (口金GX53-1) パナソニック ブラケットXLGE8013CE1	W LEDキッチンライト 20形直管蛍光灯1灯器具相当 拡散タイプ、壁面付型・棚下直付型、コンセント付、プルスイッチ付 パナソニック LGB52095LE1	Y LEDブラケット 60形電球1灯器具相当 拡散タイプ、ツマミネジ方式、上下面カバー付 パナソニック LGB81566LE1	a ダウンライト 1500形 電源ユニット内蔵、一般光色タイプ、器具光束：12135lm パナソニック ダウンライトXND9988SNZLR9	b 投光器 水銀灯100形相当 LED内蔵、電源ユニット内蔵、防塵型・防湿型、可動角度・可動範囲 パナソニック NYS15040KLE7	c 投光器 水銀灯700形相当 LED内蔵、電源ユニット内蔵、防塵型・重耐衝撃仕様、中央タイプ パナソニック NYS35355KLE2
d06 LEDダウンライト 60形電球1灯器具相当 拡散タイプ、高気密S8形、埋込穴φ125 パナソニック LGD1200NLE1	d06L ダウンライト 60形電球1灯器具相当 電源ユニット内蔵、拡散タイプ、埋込穴φ100 パナソニック LGD1108LLE1	d10 ダウンライト 100形 LED内蔵、電源ユニット内蔵、一般光色タイプ、埋込穴φ150 パナソニック ダウンライトXND1068WNLLE9	d10L LEDダウンライト 100形電球1灯器具相当 LEDフラットランプφ70 クラス700 1灯、埋込穴φ150 パナソニック ダウンライトXAD3201LCE1	d15 ダウンライト 150形 LED内蔵、電源ユニット内蔵、一般光色タイプ、埋込穴φ150 パナソニック ダウンライトXND1568WNLLE9	d15w 軒下用ダウンライト 150形 LED内蔵、電源ユニット内蔵、軒下用 (防雨型)、埋込穴φ150 パナソニック ダウンライトXNW1562WNLLE9	d1L LEDユニバーサルダウンライト 60形ダイケール電球1灯器具相当 集光タイプ、高気密S8形、埋込穴φ100、照射範囲30度 パナソニック LGD1422LLE1	e LEDスポットライト 150形ハイビーム電球1灯器具相当 防塵型、ポピラ・明るさセンサー付、可動範囲上下65度、照射方向330度 パナソニック LGWC40117
f ダウンライト 60形ダイケール電球1灯器具相当 埋込穴φ65 LED内蔵、電源ユニット内蔵、集光タイプ、高気密S8形、集ルック パナソニック SLD1036NLB1	fL ダウンライト 60形ダイケール電球1灯器具相当 埋込穴φ65 LED内蔵、電源ユニット内蔵、集光タイプ、高気密S8形、集ルック パナソニック SLD1036NLB1	gL ダウンライト 60形 LED内蔵、電源ユニット内蔵、一般光色タイプ、埋込穴φ150 パナソニック ダウンライトXND0668WNLLE9	k1L 投光器 水銀灯400形相当 LED内蔵、電源ユニット内蔵、防塵型・重耐衝撃仕様、中央タイプ パナソニック NYS35135KLE9	k2 投光器 水銀灯400形相当 LED内蔵、電源ユニット内蔵、防塵型・防湿型、可動角度・可動範囲 パナソニック NYS15340KLE9	t エントランスライト 40形電球1灯器具相当 防雨型、ネジ込み方式、地中埋込型 パナソニック エントランスライトXLGE5041YU	m 耐圧防湿型LED器具 吊下型 防湿構造 Exdell B-H2TEX (水素ガス対応) パナソニック 防湿XLJ4100LE9	n21 iDシリーズ直付型20形 iスタイル 一般タイプ、800lmタイプ パナソニック 直付XF4200ENLE9
n31 n31k iDシリーズ直付型40形 iスタイル 一般タイプ、3200lmタイプ パナソニック 直付XF430NENLE9	p 街路灯 水銀灯400形相当 LED内蔵、電源ユニット別置、リニューアル用 パナソニック モールライトXYQ2624NLE9	q ブラケット 60形電球1灯相当 防雨型、ツマミネジ方式、壁面付型、拡散タイプ パナソニック ブラケットXLGE8033CE1	r 壁付型ベッドライト LED内蔵、電源ユニット内蔵、小丸電球・プルスイッチ付 パナソニック NNF11889JLE1	s LEDポーチライト 25形電球1灯器具相当 ネジ込み方式、防雨型、壁面・壁面取付 パナソニック LGW5034A	t LEDウォールライト 20形 防雨型、ひと (熱線) センサ・EEセンサ付 (ON/OFF型) パナソニック NNF821810CLE9	u スポットライト 150形電球1灯器具相当 LEDフラットランプφ70 クラス1000 1灯 パナソニック スポットライトXAS5060NCC1	v LED赤色表示灯 予備電源別置型・非常用LED併用型、壁面付型、防雨型 パナソニック NNF20298Z

照明器具姿図 (参考)



津山市 総務部 財産活用課

工事名

津山圏域消防組合 本部庁舎照明設備改修工事

図面番号

作 図

年 度

縮 尺



-

図面名

LED照明 姿図

E-04

R7

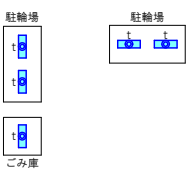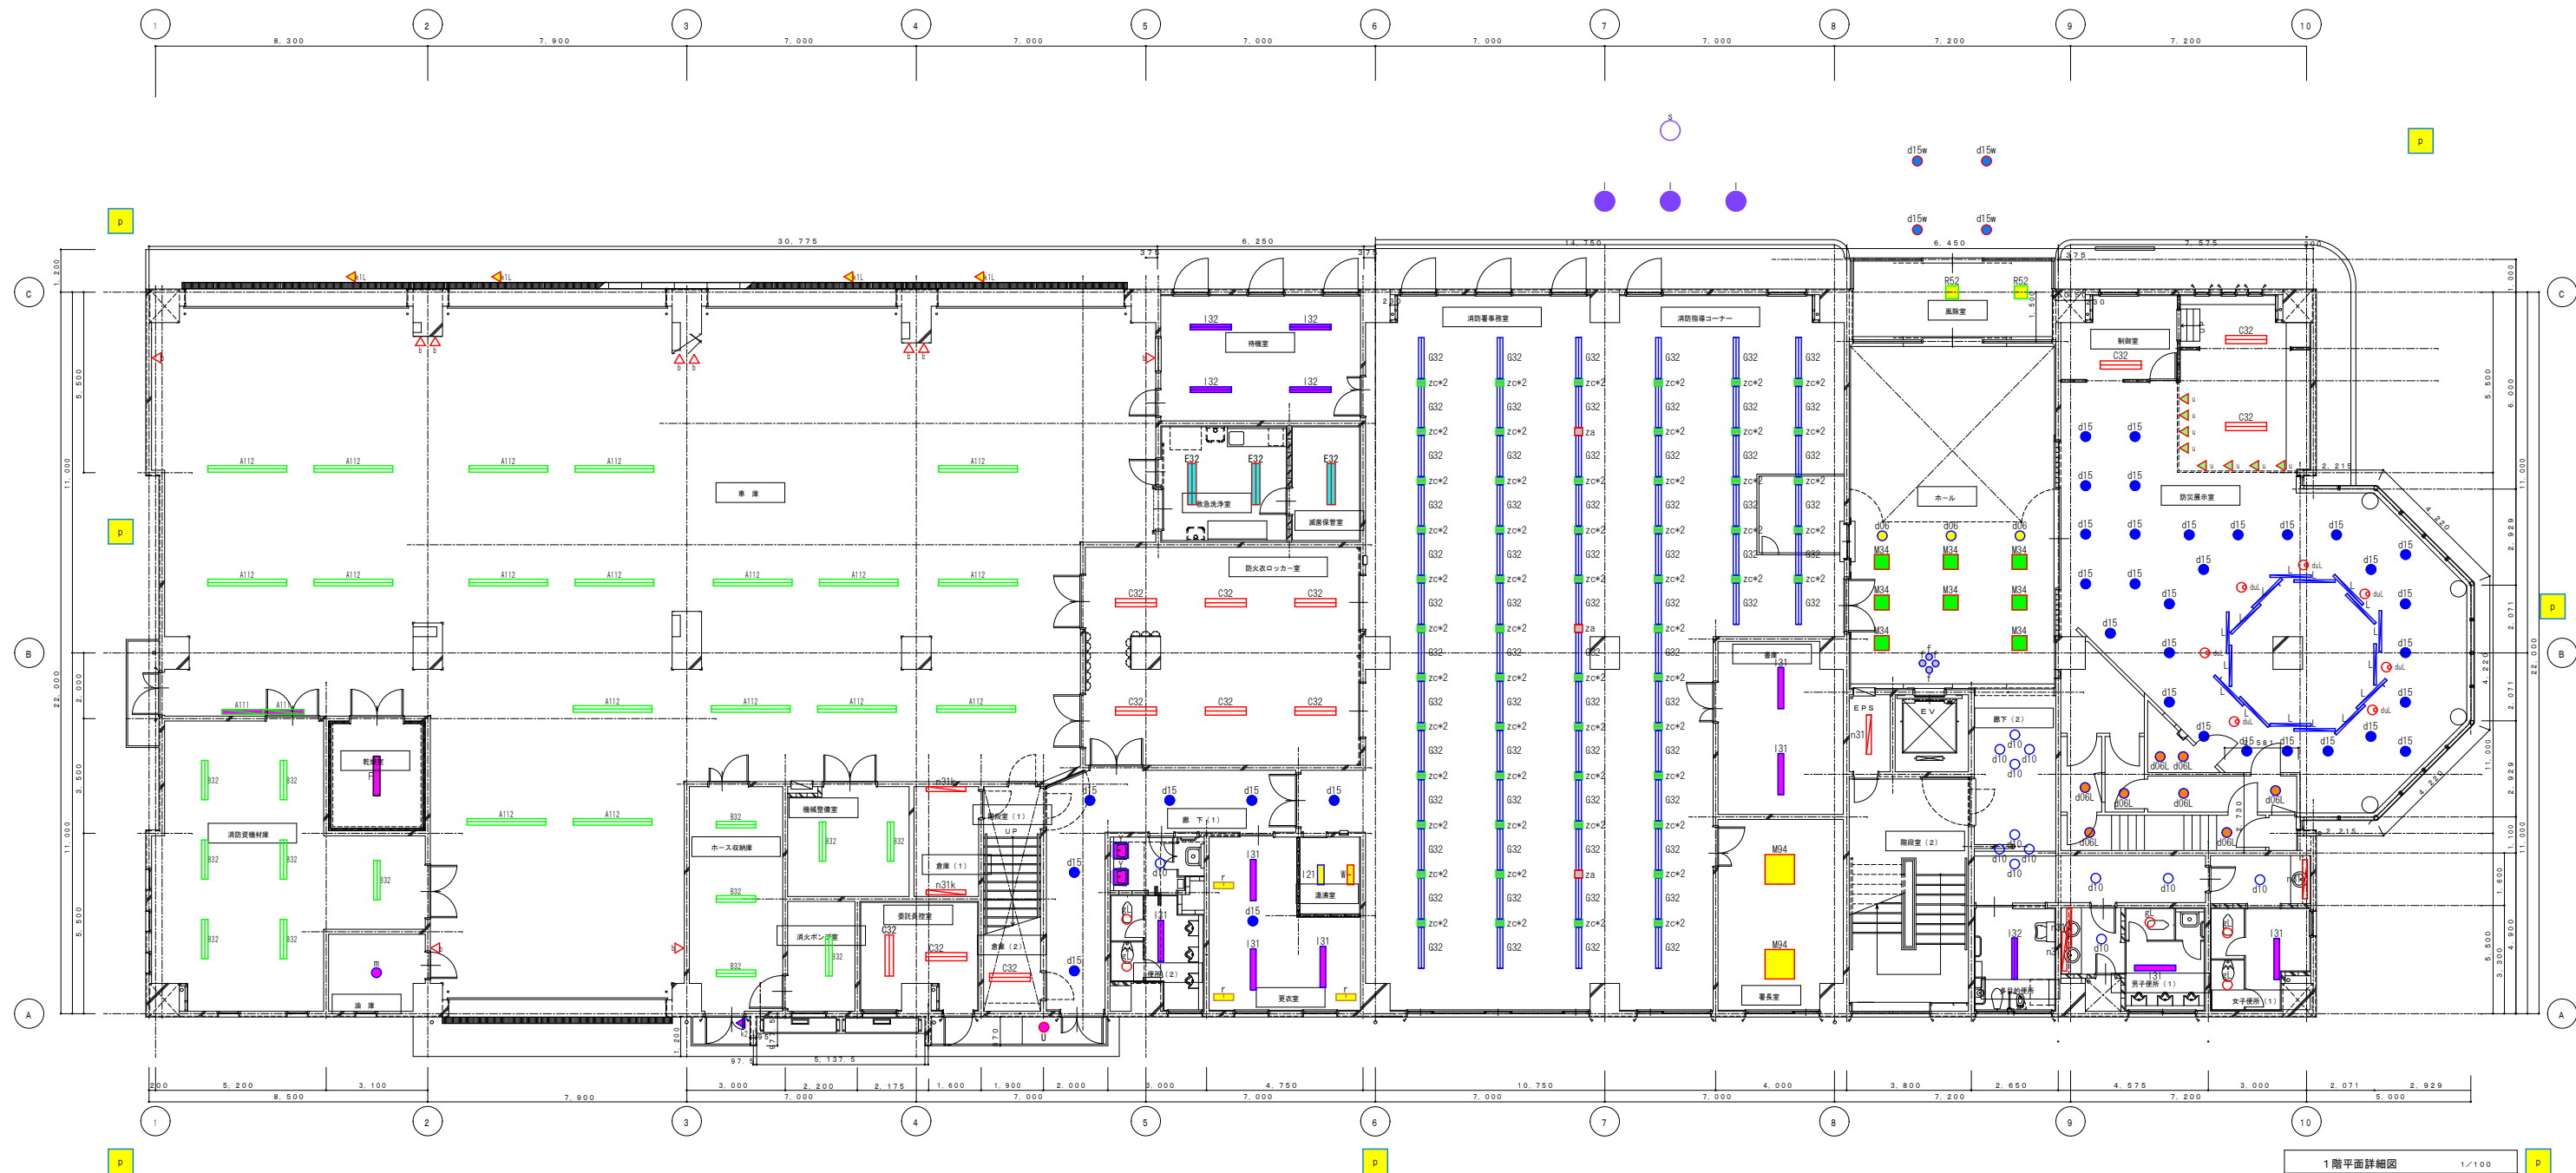





津山市 総務部 財産活用課	工 事 名	津山圏域消防組合 本部庁舎照明設備改修工事	図面番号	作 図	年 度
縮尺	1:100	図面名	2階照明設備図 (LED照明)	E-06	R7



津山市 総務部 財産活用課	工事名	津山圏域消防組合 本部庁舎照明設備改修工事	図面番号	作 図	年 度
縮尺	1:100	図面名	3階照明設備図 (LED照明)	E-07	R7

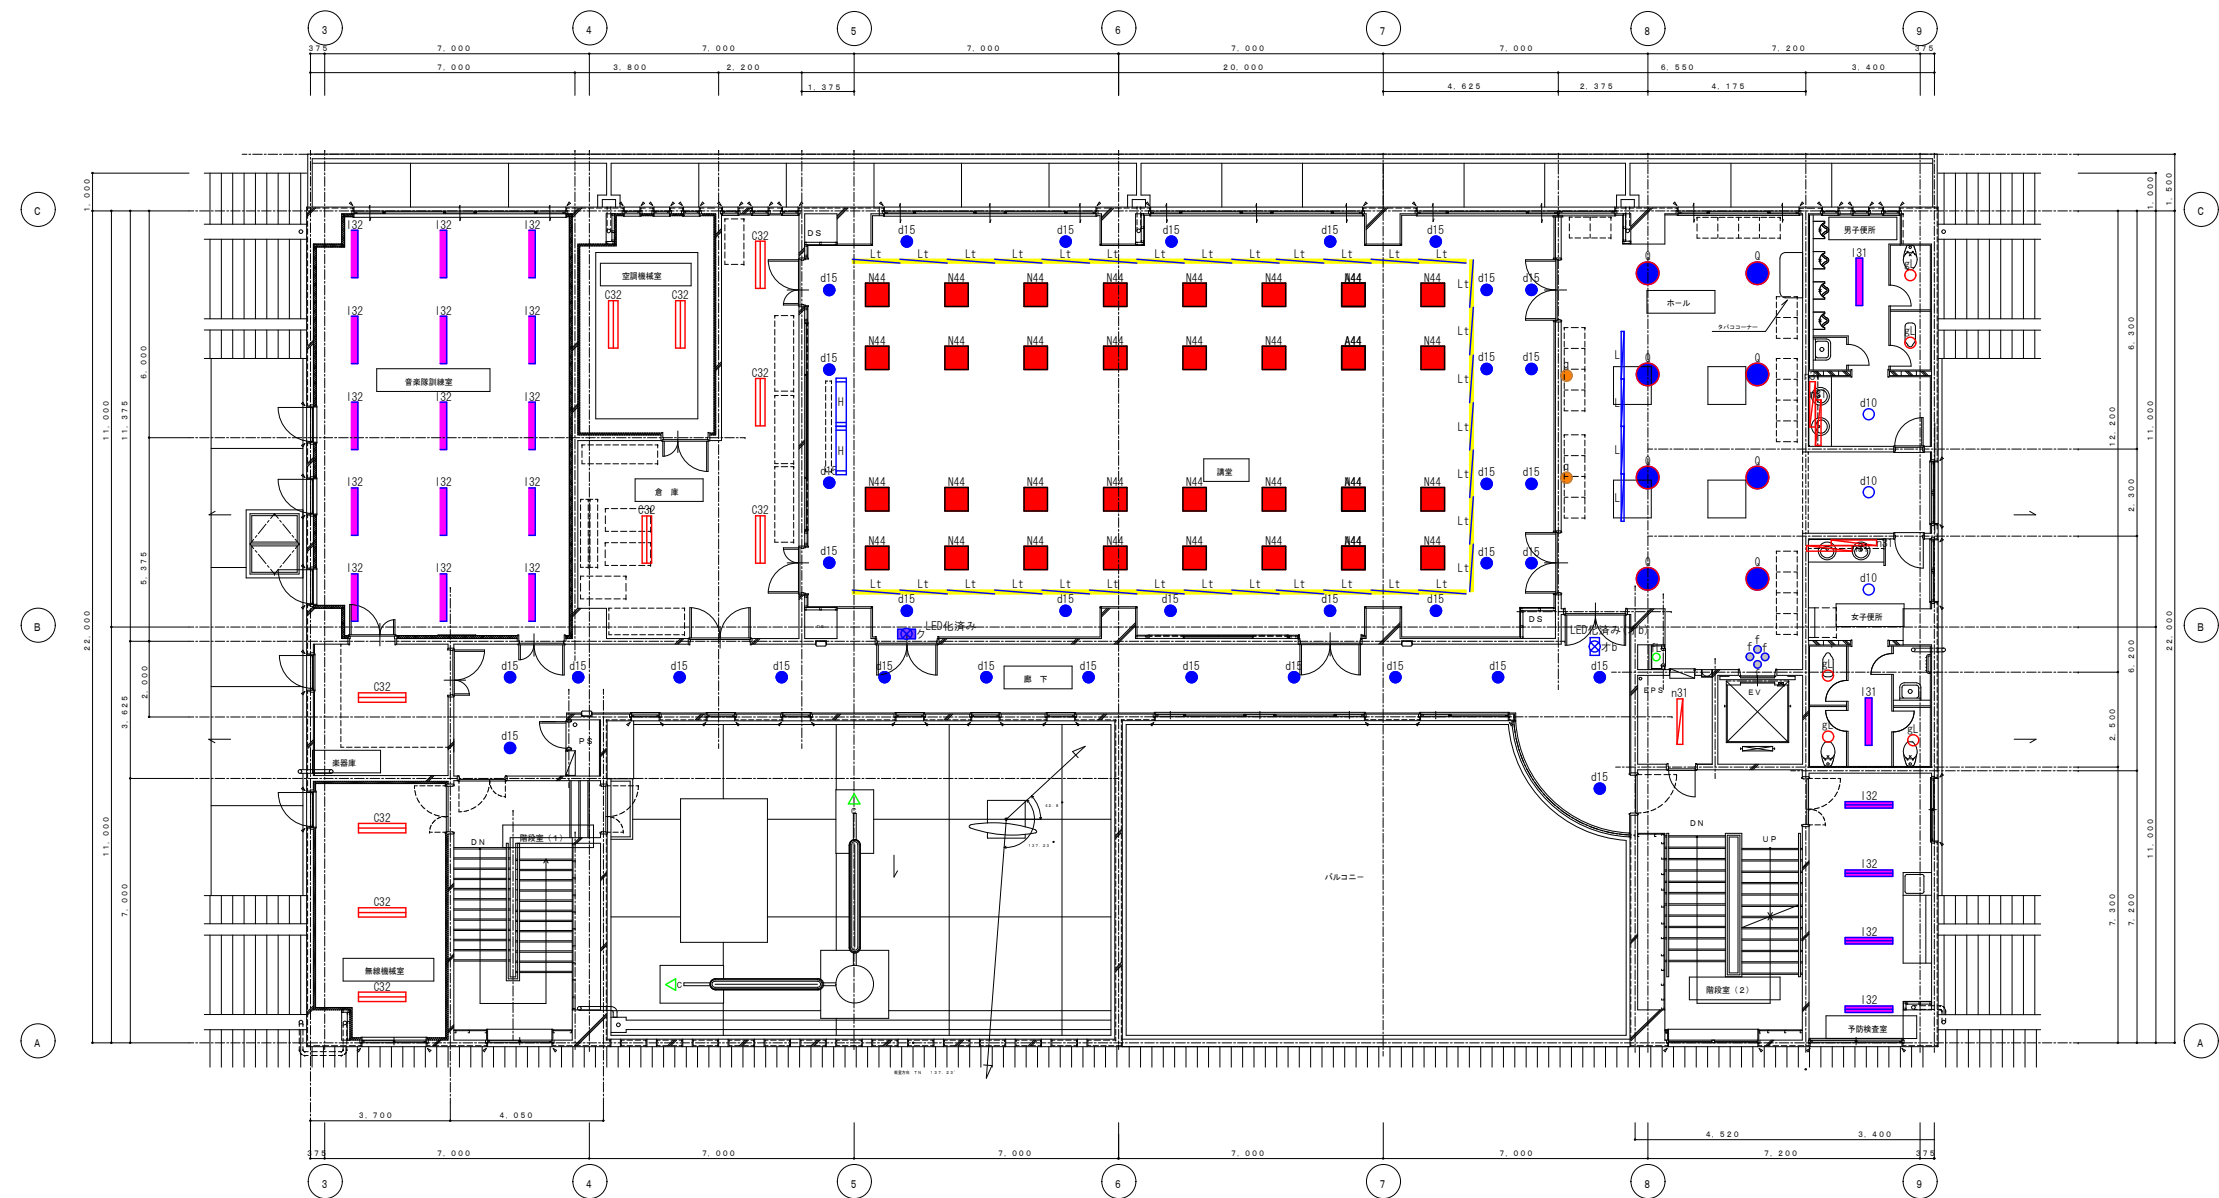

4階平面詳細図 1/100

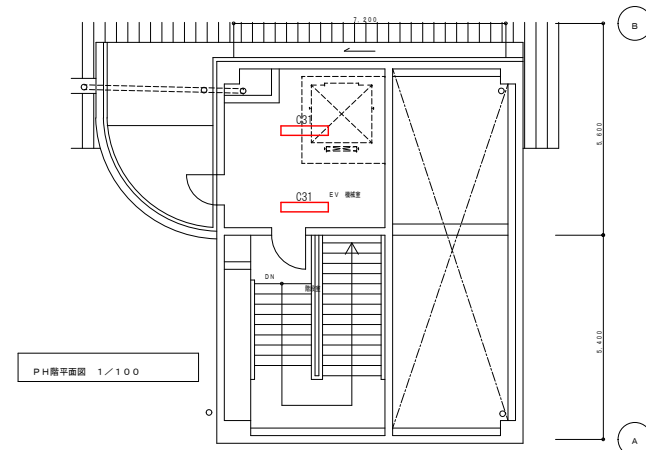


PH階平面図 1/100




津山市 総務部 財産活用課	工事名	津山圏域消防組合 本部庁舎照明設備改修工事	図面番号	作 図	年 度
縮尺	1:100	図面名	4階照明設備図 (LED照明)	E-08	R7

車庫棟

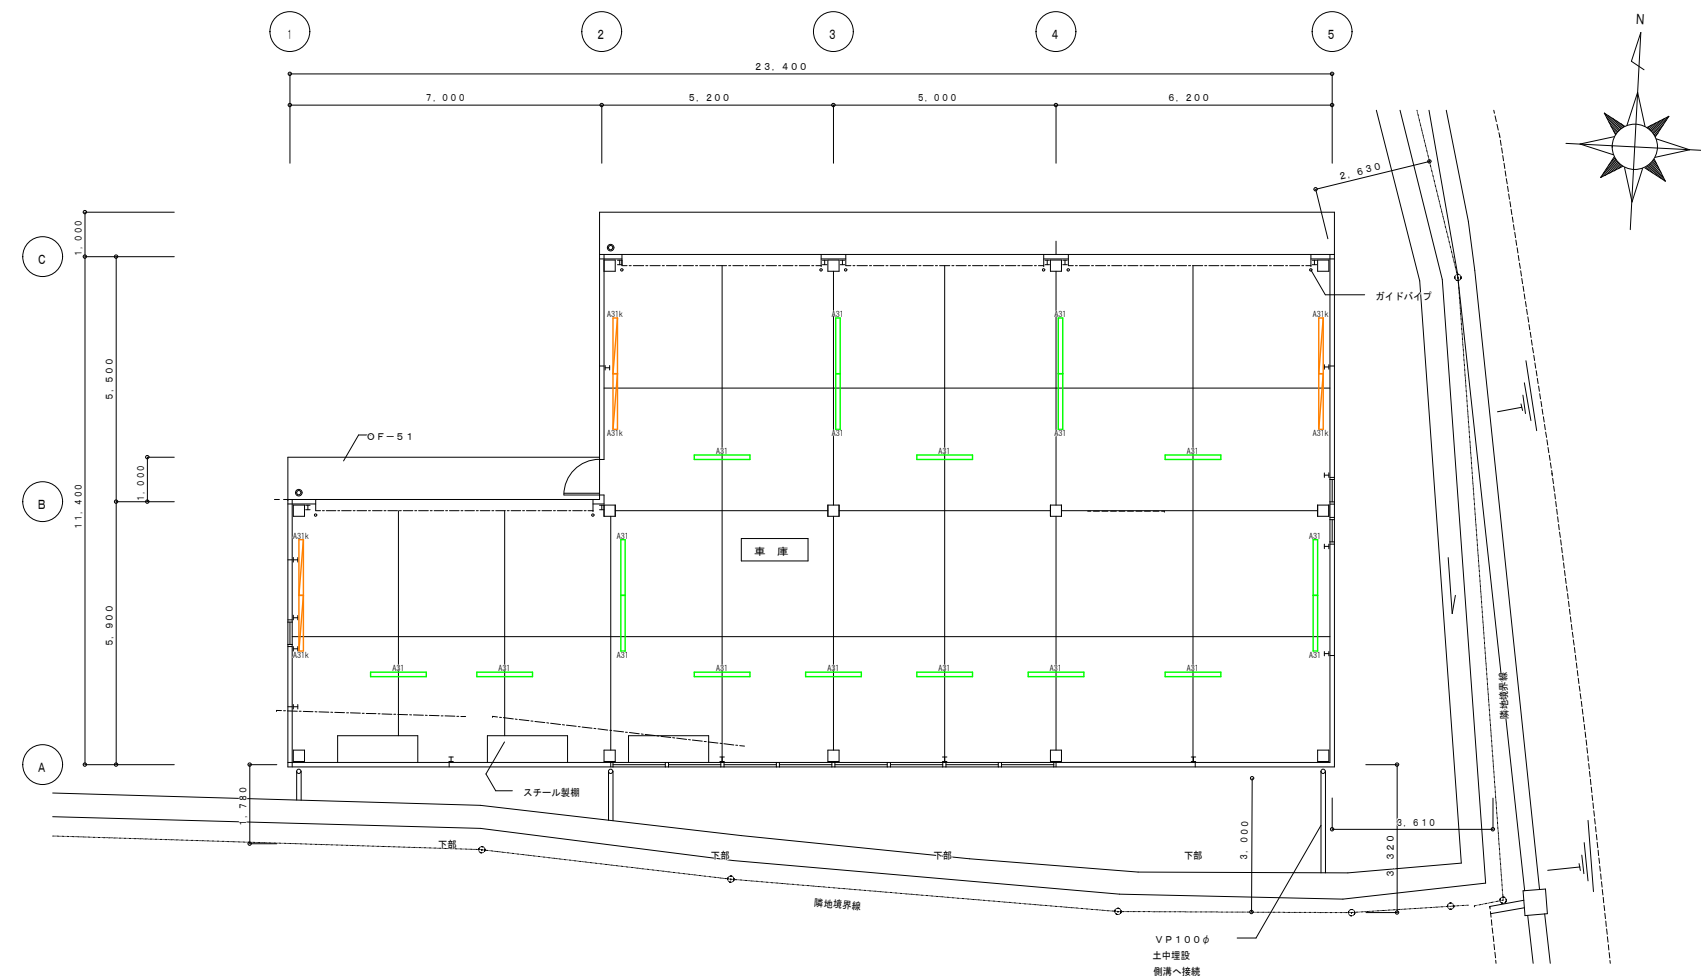



資機材庫棟

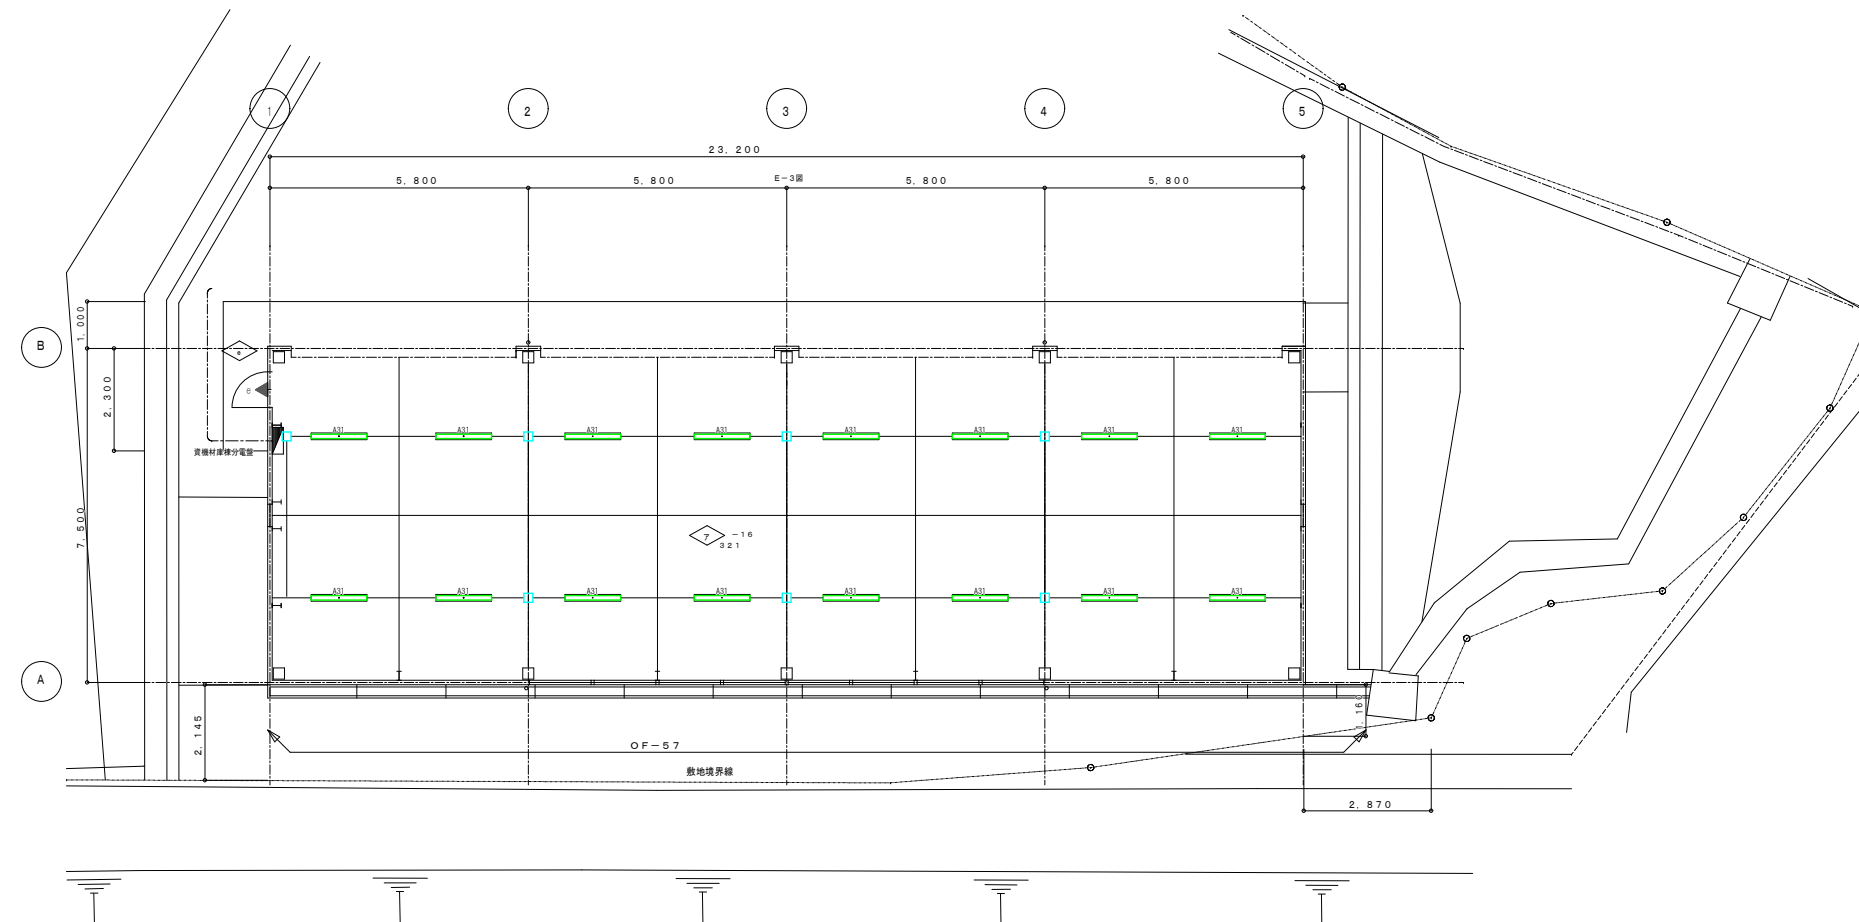


津山市 総務部 財産活用課	工事名	津山圏域消防組合 本部庁舎照明設備改修工事	図面番号	作 図	年 度
縮尺	1:60	図面名	車庫棟・資機材庫棟 (LED照明)	E-09	R7

照 明 器 具 姿 図 (参考)

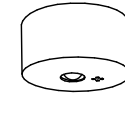
															
階数表示：MS9		階数表示：MS9				パネル：FK20300		パネル：FK20300 FKH21727C(03)要加工				パネル：FK20300		パネル：FK20300	
ア	LED階段通路誘導灯 コンパクトブラケット ガラスパネルタイプ	イ	一体型階段灯通路誘導灯兼用型 ミドルタイプ40形	ウ	一体型階段灯通路誘導灯兼用型 ワイドタイプ40形	カa	LED 円盤・B.L形 避難口誘導灯片面型	カb	LED 円盤・B.L形 避難口誘導灯片面型	キ	LED 円盤・B.L形 点滅形避難口誘導灯片面型	ク	LED 円盤・B.L形 避難口誘導灯片面型	コa	LED 円盤・B.L形 避難口誘導灯片面型
	常時LED点灯、FHT32形×1灯器具相当		ひとセンサ段誘光30分、Hf32形器具1灯相当		ひとセンサ段誘光30分、Hf32形器具1灯相当		LED誘導灯コンパクトスクエア、一般型(20分間)		LED誘導灯コンパクトスクエア、一般型(20分間)		LED誘導灯コンパクトスクエア、壁・天井直付・吊下型、電池内蔵型		LED誘導灯コンパクトスクエア、壁埋込型		LED誘導灯コンパクトスクエア、壁・天井直付型
	パナソニック NNCF55130JLE1		パナソニック NNCF42135JLE9		パナソニック NNCF43135JLE9		パナソニック FA20312CLE1+FK21747C		パナソニック FA20312CLE1+FK21747C		パナソニック FA20331KLE1+FK21724C		パナソニック FA20303CLE1+FK21716C		パナソニック FA20312CLE1+FP01625C
															
パネル：FK10300		パネル：FK10316													
サa	LED 円盤 避難口誘導灯片面型	サb	LED 円盤 通路誘導灯片面型	シ13	LED非常灯専用型リモコン自己点検機能付 φ100低天井用(～3m)、30分間タイプ	シ30	LED非常灯専用型リモコン自己点検機能付 φ100中天井用(～6m)、30分間タイプ	ス	LED非常灯専用型リモコン自己点検機能付 直付中天井用(～6m)、30分間タイプ	・		・		・	
	LED誘導灯コンパクトスクエア、壁・天井直付型		LED誘導灯コンパクトスクエア、壁埋込型		φ100低天井用(～3m)、30分間タイプ		φ100中天井用(～6m)、30分間タイプ		直付中天井用(～6m)、30分間タイプ						
	パナソニック FA10312CLE1+FK11747C		パナソニック FA10303CLE1+FK11724C		パナソニック NNF B91605C		パナソニック NNF B93605C		パナソニック NNF B93005C						

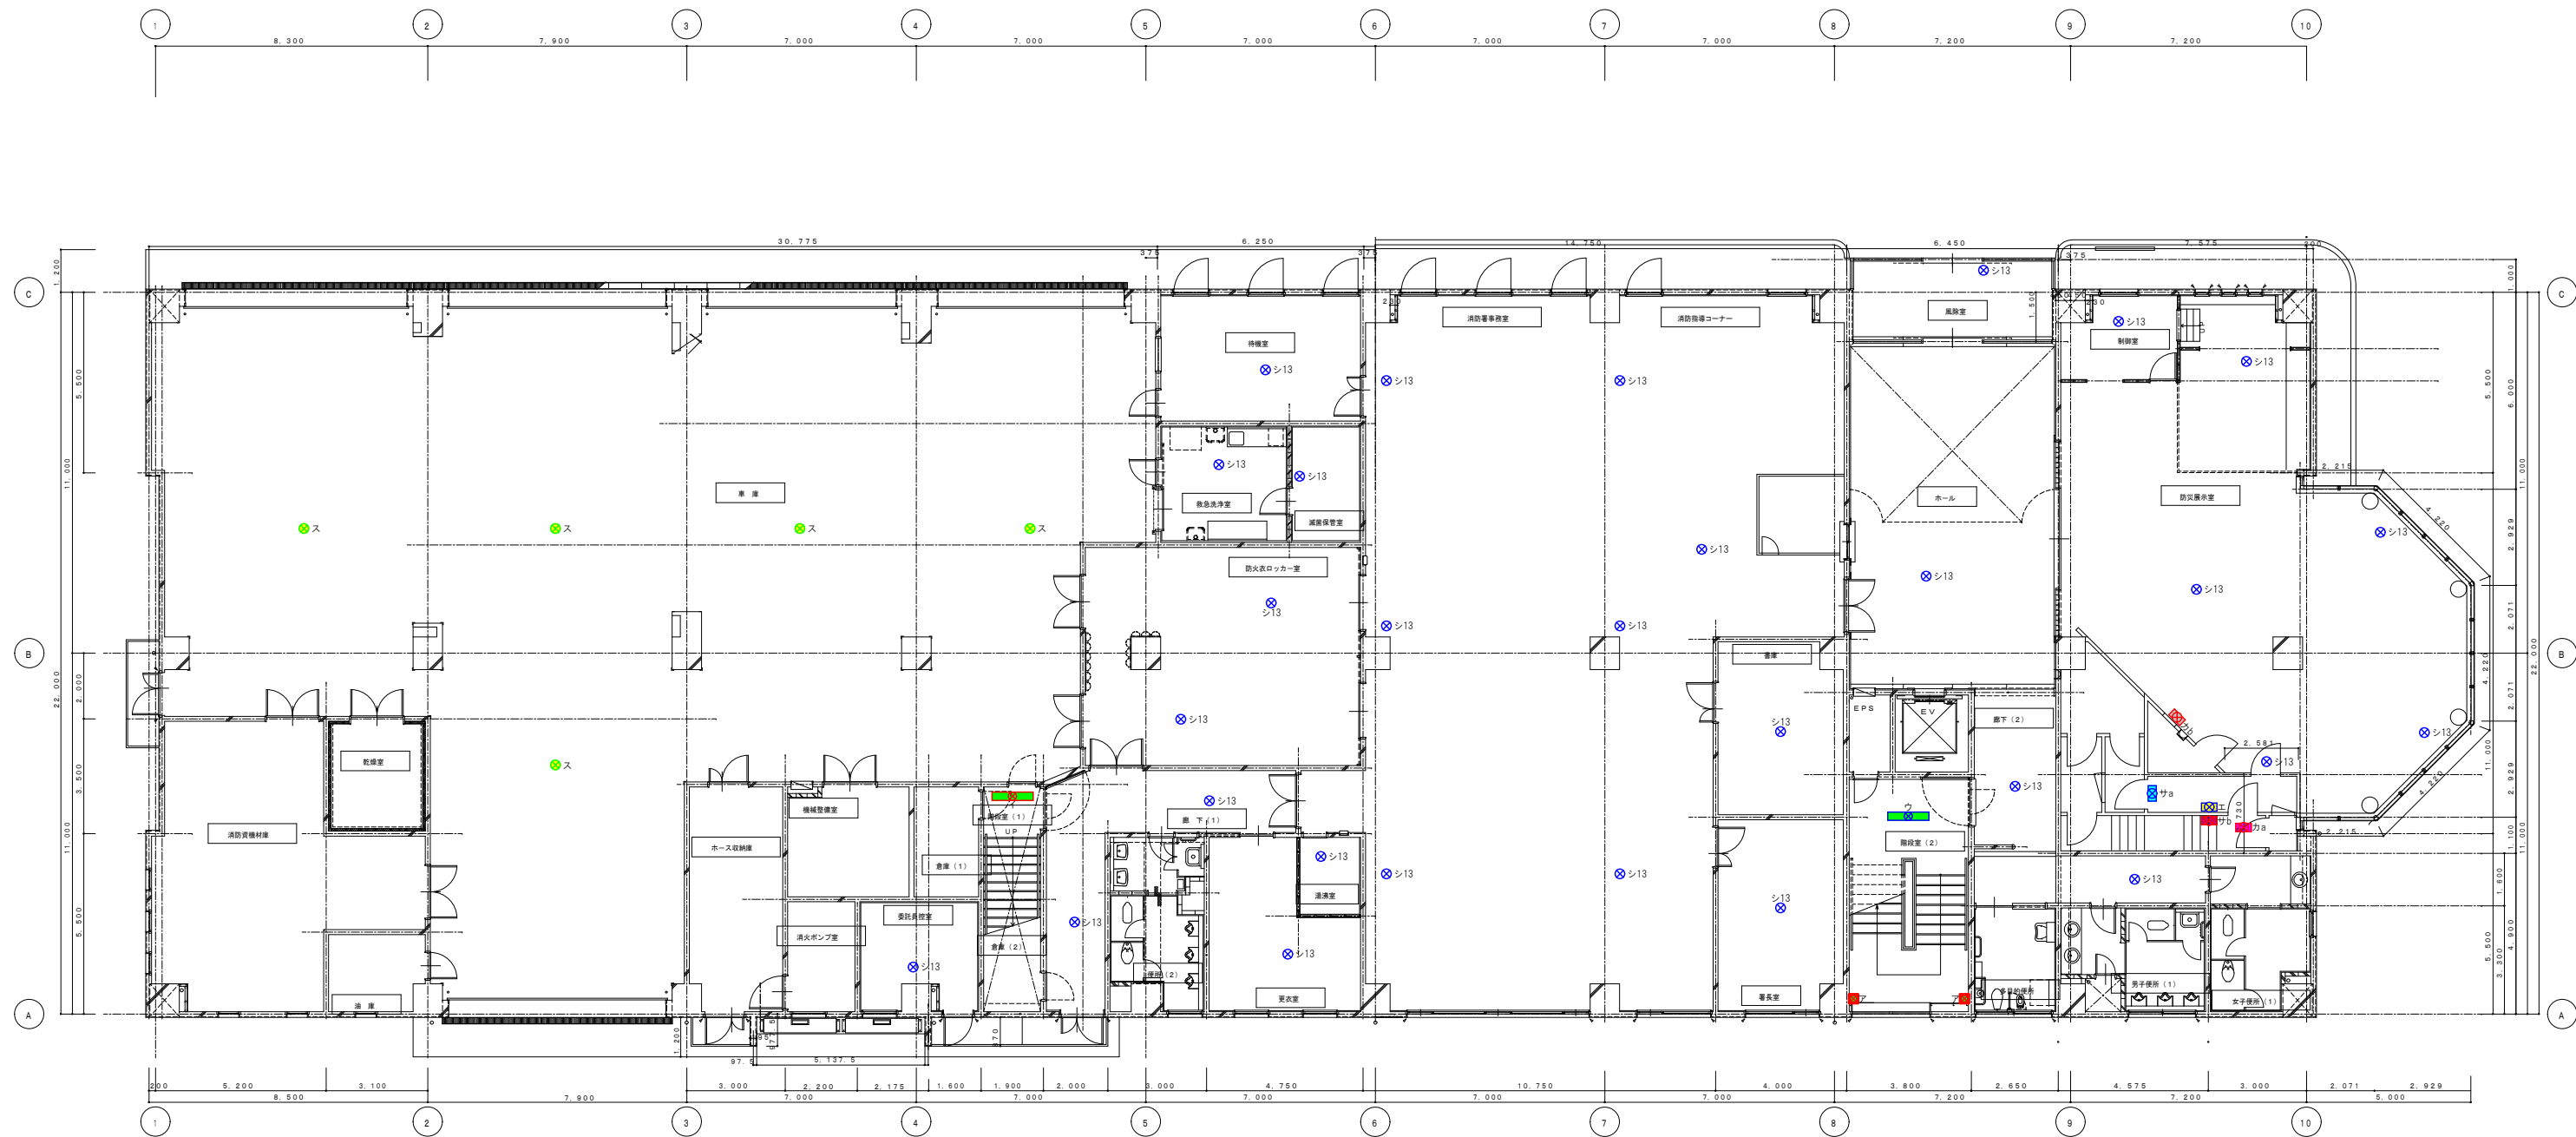


1階平面詳細図 1/100

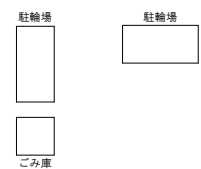


	津山市 総務部 財産活用課	工事名	津山圏域消防組合 本部庁舎照明設備改修工事	図面番号	作 図	年 度
	縮尺	1:100	図面名	1階照明設備図 (非常照明)	E-12	R7

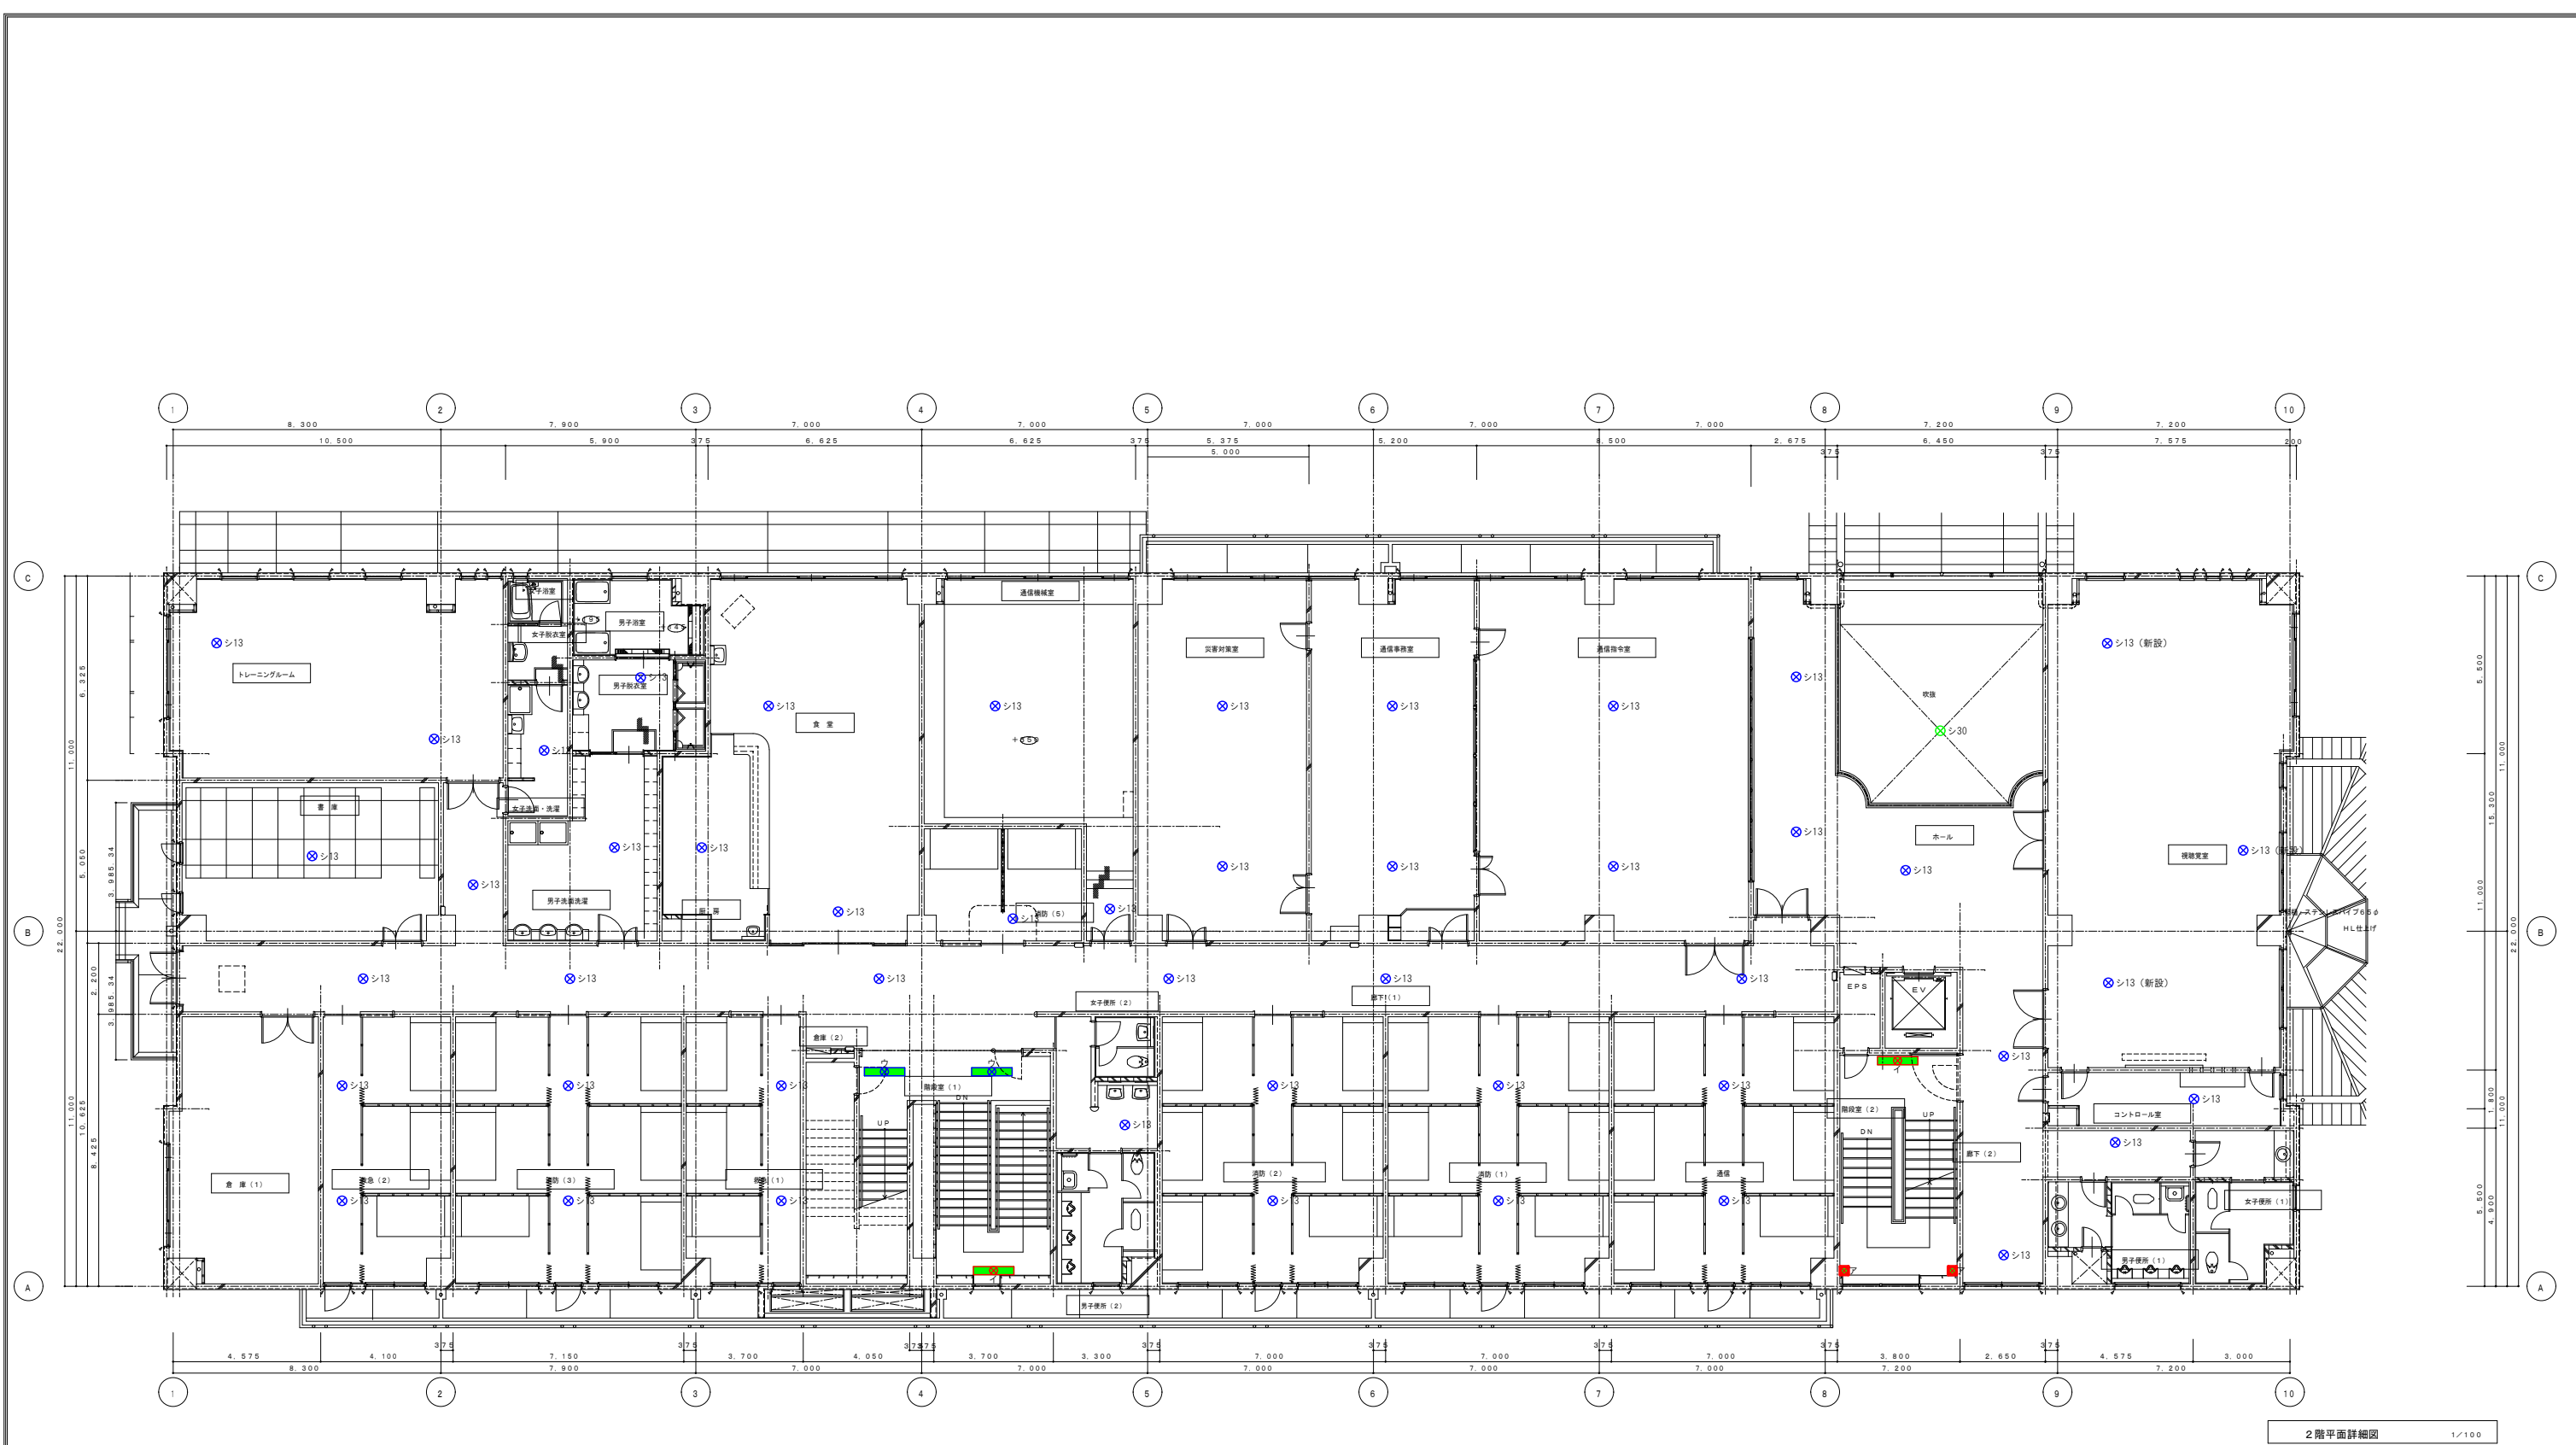


津山市 総務部 財産活用課		工事名	津山圏域消防組合 本部庁舎照明設備改修工事		図面番号	作 図	年 度
縮尺	1:100	図面名	2階照明設備図 (非常照明)		E-13		R7

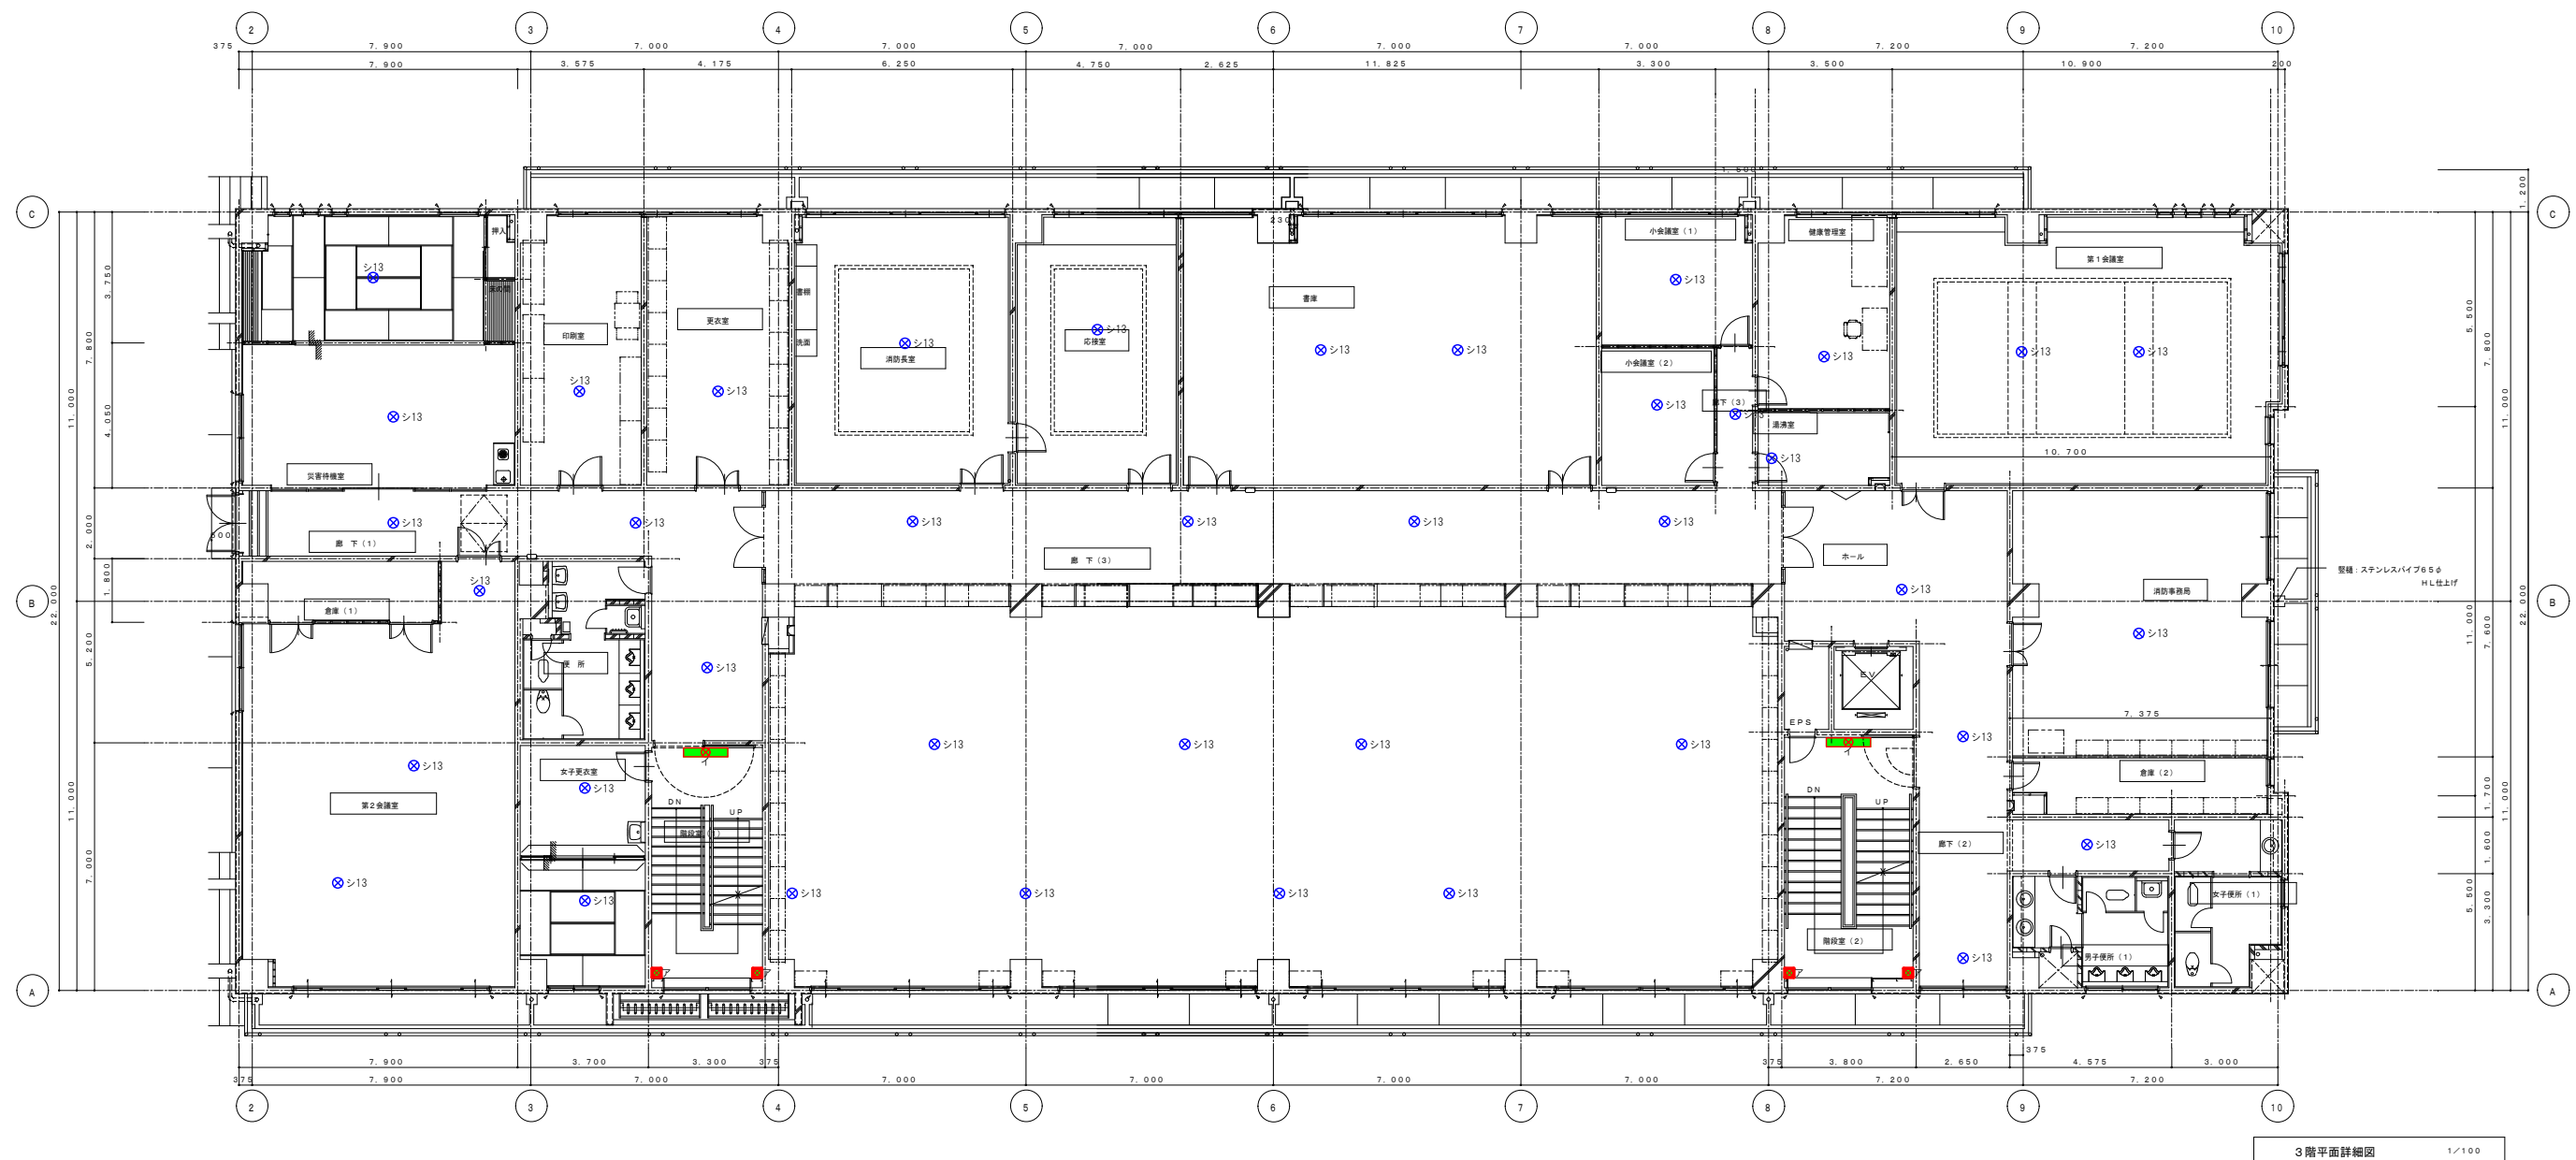

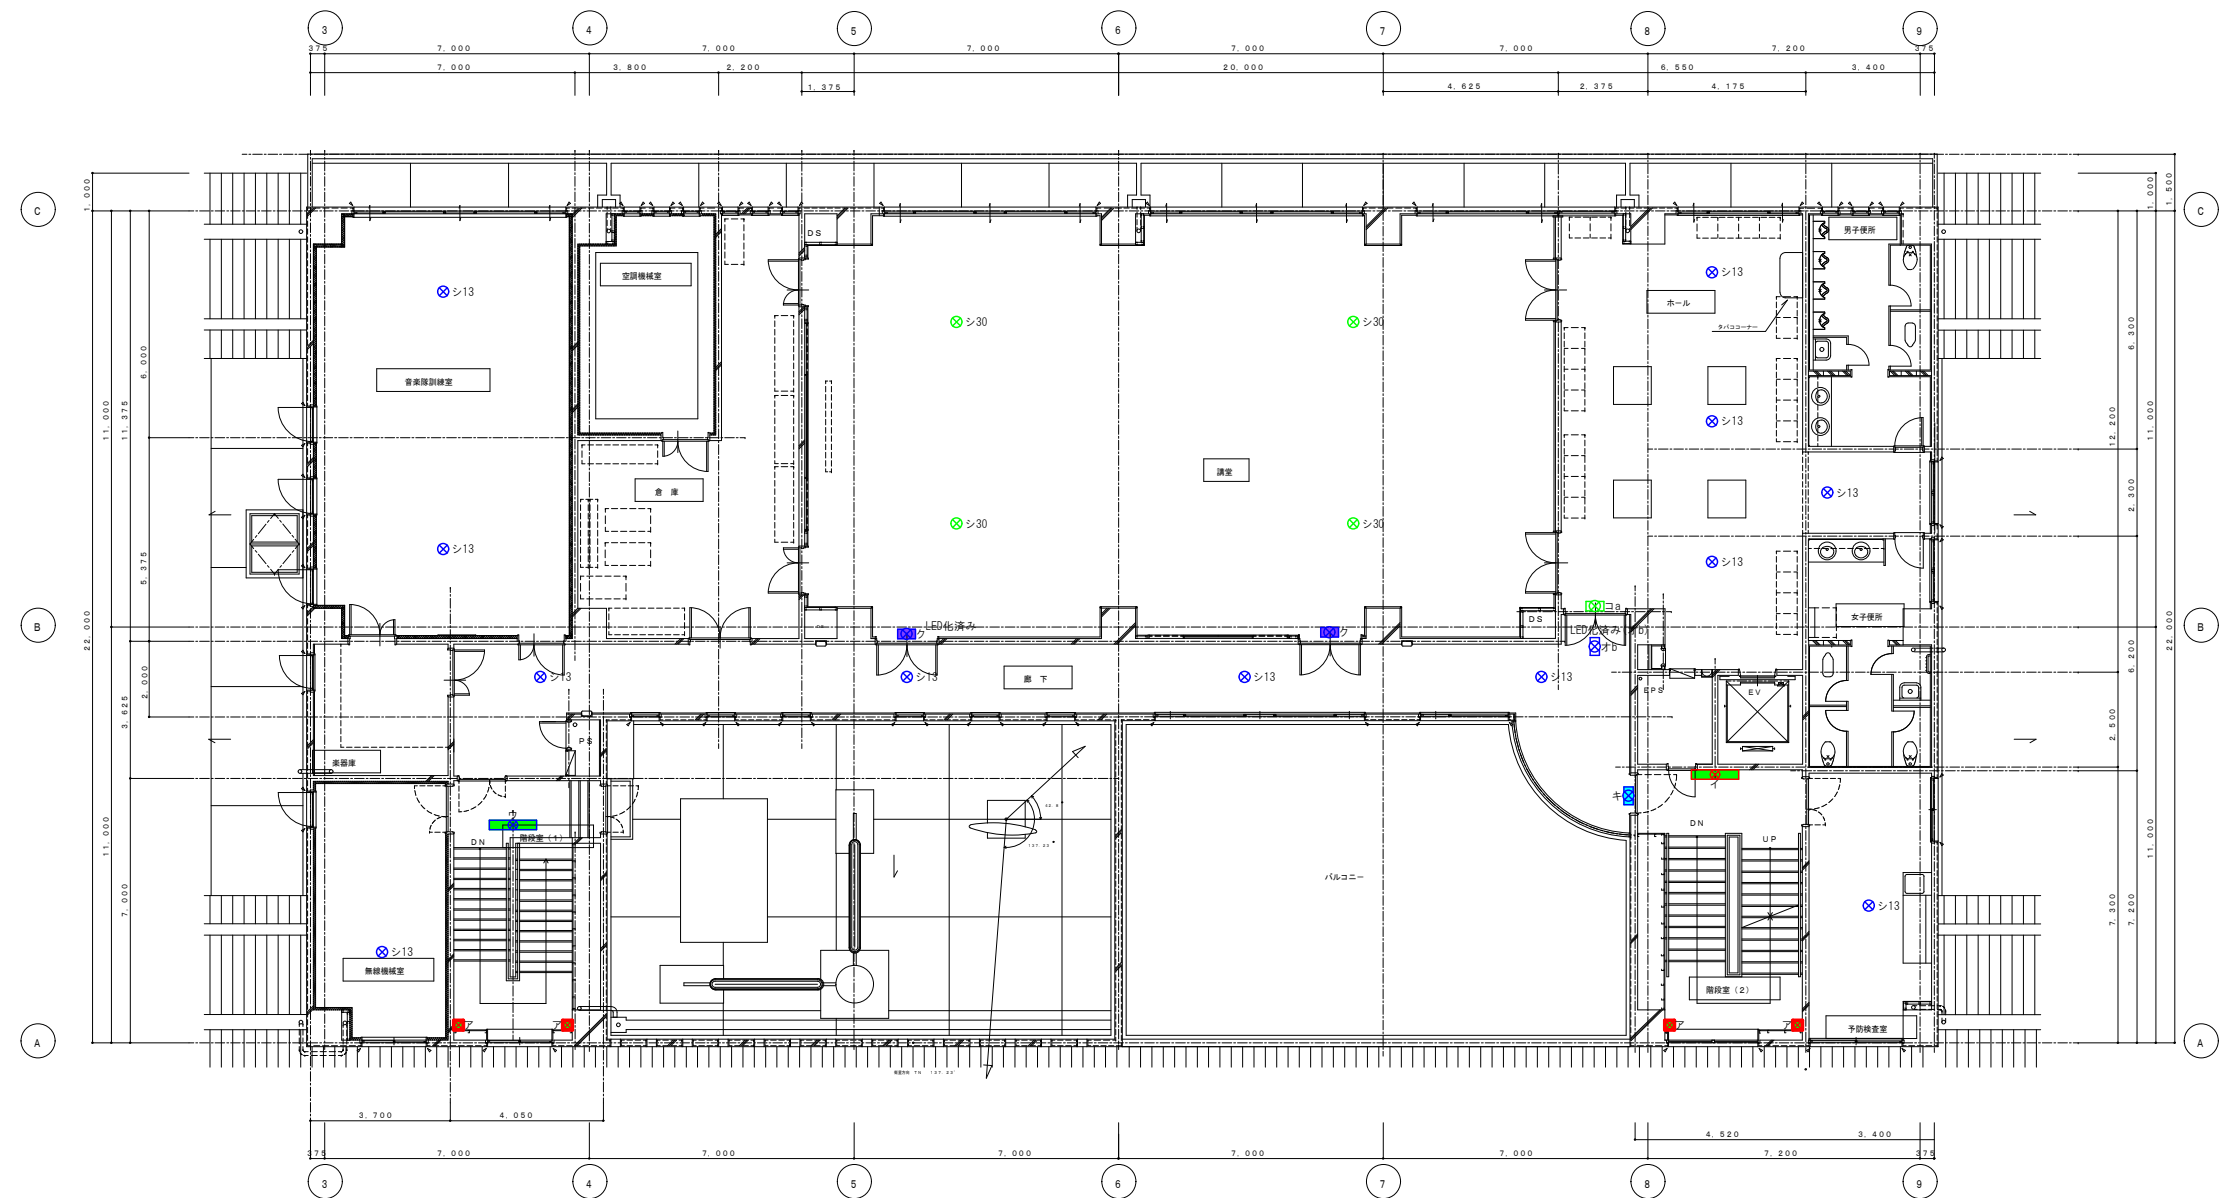

4階平面詳細図 1/100

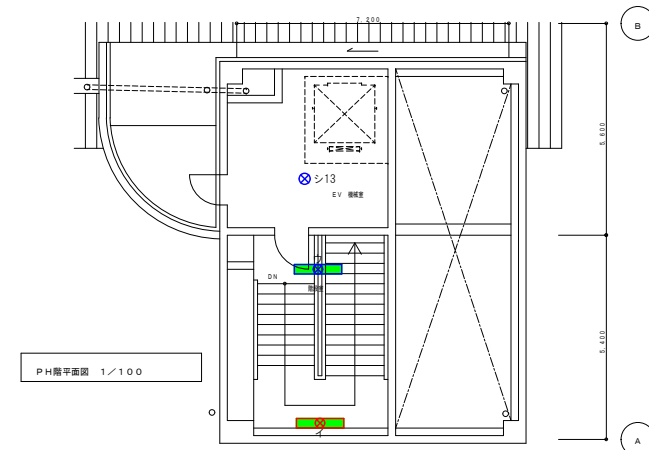

PH階平面図 1/100



津山市 総務部 財産活用課		工事名	津山圏域消防組合 本部庁舎照明設備改修工事	図面番号	作 図	年 度
縮尺	1:100	図面名	4階照明設備図 (非常照明)	E-15		R7

工 事 写 真 帳

工事番号 令和 7 年度 FM 工第 号

工 事 名 津山圏域消防組合 本部庁舎照明設備改修工事

工事箇所

工 期 着 手 令和 年 月 日

竣 工 令和 年 月 日

工事施工者

津山圏域消防組合 本部庁舎照明設備改修工事



1階

No.1

施設状況写真

本部庁舎 1階

外構

正面玄関



No.2

施設状況写真

本部庁舎 1階

外構

車庫



No.3

施設状況写真

本部庁舎 1階

外構

庭園灯



No.4

施設状況写真

本部庁舎 1階

外構

モールライト



No.5

施設状況写真

本部庁舎 1階

軒天



No.6

施設状況写真

本部庁舎 1階

風除室



No.7

施設状況写真
本部庁舎 1階
ホール



No.8

施設状況写真
本部庁舎 1階
ホール



No.9

施設状況写真
本部庁舎 1階
消防指導コーナー
消防署事務室



No.10

施設状況写真

本部庁舎 1階

書庫



No.11

施設状況写真

本部庁舎 1階

湯沸室



No.12

施設状況写真

本部庁舎 1階

待機室



No.13

施設状況写真

本部庁舎 1階

防火衣ロッカー室



No.14

施設状況写真

本部庁舎 1階

救急洗浄室



No.15

施設状況写真

本部庁舎 1階

車庫



No.16

施設状況写真

本部庁舎 1階

車庫



No.17

施設状況写真

本部庁舎 1階

車庫



No.18

施設状況写真

本部庁舎 1階

車庫



No.19

施設状況写真

本部庁舎 1階

ホース収納庫



No.20

施設状況写真

本部庁舎 1階

消火ポンプ室



No.21

施設状況写真

本部庁舎 1階

油庫



No.22

施設状況写真

本部庁舎 1階

更衣室



No.23

施設状況写真

本部庁舎 1階

更衣室 ベッド



No.24

施設状況写真

本部庁舎 1階

委託員控室



No.25

施設状況写真

本部庁舎 1階

多目的トイレ



No.26

施設状況写真

本部庁舎 1階

トイレ



No.27

施設状況写真

本部庁舎 1階

廊下



施設状況写真

本部庁舎 2階

視聴覚室



No.2

施設状況写真

本部庁舎 2階

ホール



No.3

施設状況写真

本部庁舎 2階

廊下



No.4

施設状況写真

本部庁舎 2階

仮眠室 廊下



No.5

施設状況写真

本部庁舎 2階

仮眠室 ベッド




No.6

施設状況写真

本部庁舎 2階

仮眠室

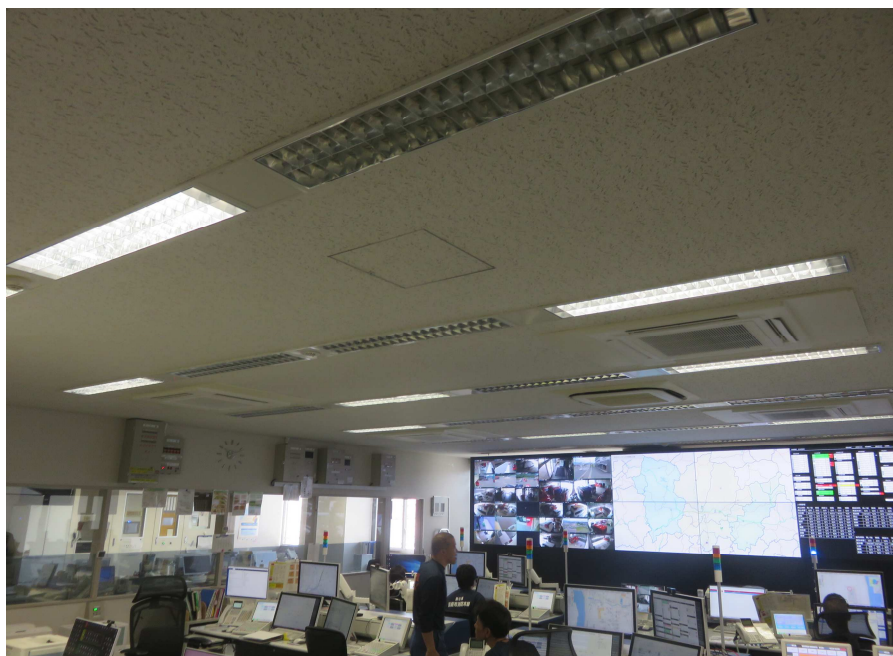

No.7

施設状況写真

本部庁舎 2階

通信指令室



No.8

施設状況写真

本部庁舎 2階

通信事務室



No.9

施設状況写真

本部庁舎 2階

災害対策室



No.10

施設状況写真

本部庁舎 2階

通信機械室



No.11

施設状況写真

本部庁舎 2階

廊下



No.12

施設状況写真

本部庁舎 2階

階段



No.13

施設状況写真

本部庁舎 2階

食堂



No.14

施設状況写真

本部庁舎 2階

調理室



No.15

施設状況写真

本部庁舎 2階

トイレ



No.16

施設状況写真

本部庁舎 2階

トイレ



No.17

施設状況写真

本部庁舎 2階

男子洗面洗濯室



No.18

施設状況写真

本部庁舎 2階

男子浴室



No.19

施設状況写真

本部庁舎 2階

トレーニングルーム



No.20

施設状況写真

本部庁舎 2階

書庫



No.21

施設状況写真

本部庁舎 2階

倉庫(1)



施設状況写真

本部庁舎 3階

災害待機室



施設状況写真

本部庁舎 3階

災害待機室 和室



施設状況写真

本部庁舎 3階

第1会議室



No.4

施設状況写真

本部庁舎 3階

第2会議室



No.5

施設状況写真

本部庁舎 3階

印刷室



No.6

施設状況写真

本部庁舎 3階

倉庫(1)



No.7

施設状況写真

本部庁舎 3階

男子更衣室



No.8

施設状況写真

本部庁舎 3階

トイレ



No.9

施設状況写真

本部庁舎 3階

トイレ



No.10

施設状況写真

本部庁舎 3階

廊下



No.11

施設状況写真

本部庁舎 3階

廊下



No.12

施設状況写真

本部庁舎 3階

事務室



No.13

施設状況写真

本部庁舎 3階

事務室



No.14

施設状況写真

本部庁舎 3階

消防長室



No.15

施設状況写真

本部庁舎 3階

応接室



No.16

施設状況写真

本部庁舎 3階

書庫



No.17

施設状況写真

本部庁舎 3階

女子更衣室



No.18

施設状況写真

本部庁舎 3階

小会議室(1)



No.19

施設状況写真

本部庁舎 3階

ホール



No.20

施設状況写真

本部庁舎 3階

廊下



No.21

施設状況写真

本部庁舎 3階

消防事務局



施設状況写真

本部庁舎 4階

電波塔付近

No.2



施設状況写真

本部庁舎 4階

電波塔付近

No.3



施設状況写真

本部庁舎 4階

無線機械室



No.4

施設状況写真

本部庁舎 4階

楽器庫



No.5

施設状況写真

本部庁舎 4階

音楽訓練室



No.6

施設状況写真

本部庁舎 4階

倉庫



No.7

施設状況写真

本部庁舎 4階

空調機械室



No.8

施設状況写真

本部庁舎 4階

講堂



No.9

施設状況写真

本部庁舎 4階

ホール



No.10

施設状況写真

本部庁舎 4階

トイレ




No.11

施設状況写真

本部庁舎 4階

トイレ

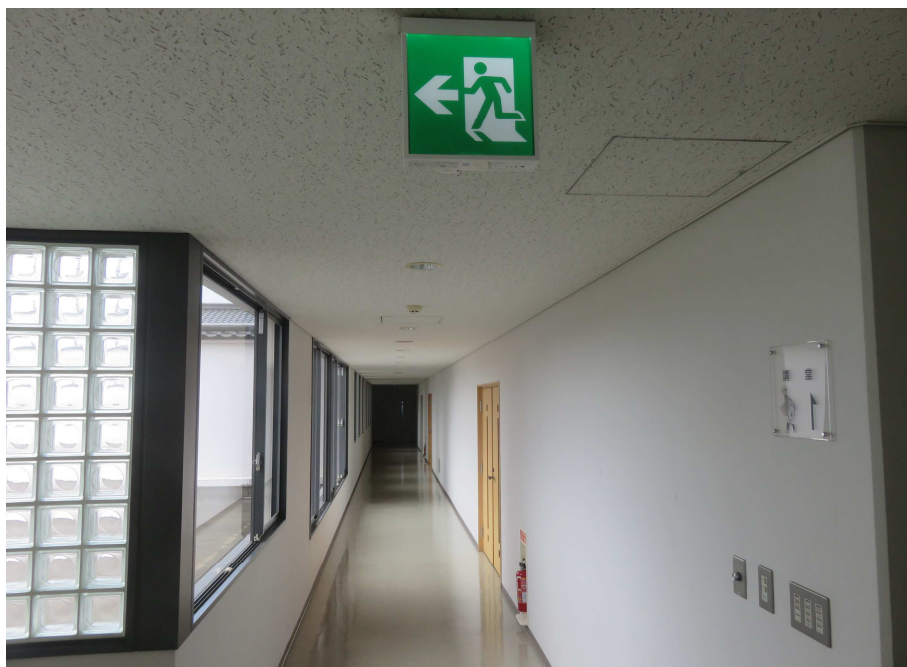

No.12

施設状況写真

本部庁舎 4階

廊下




No.13

施設状況写真

本部庁舎 4階

予防検査室

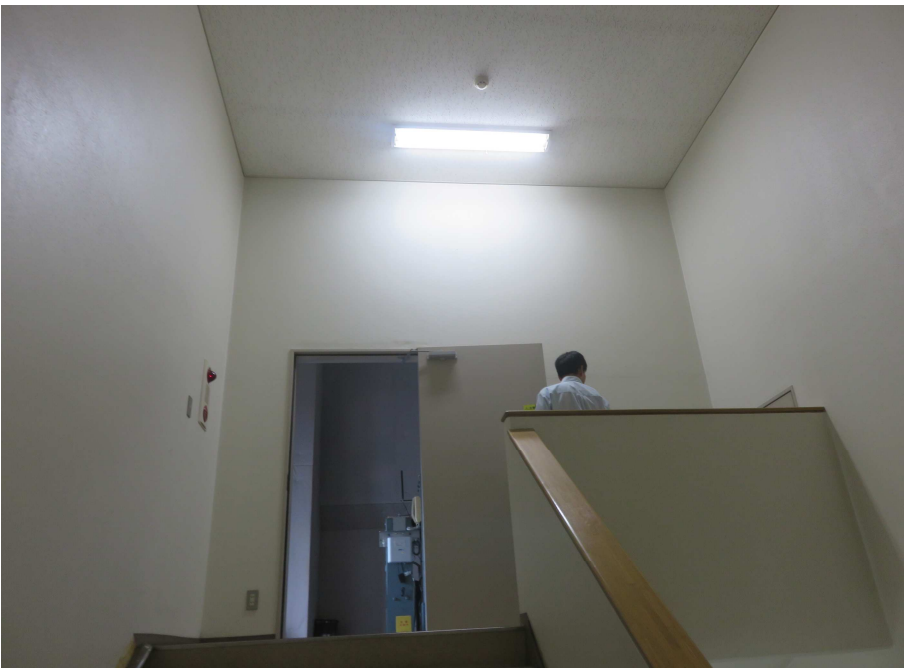

No.14

施設状況写真

本部庁舎 RF階

階段室



No.15

施設状況写真

本部庁舎 RF階

EV機械室